Stopa: F-4 szt. 1

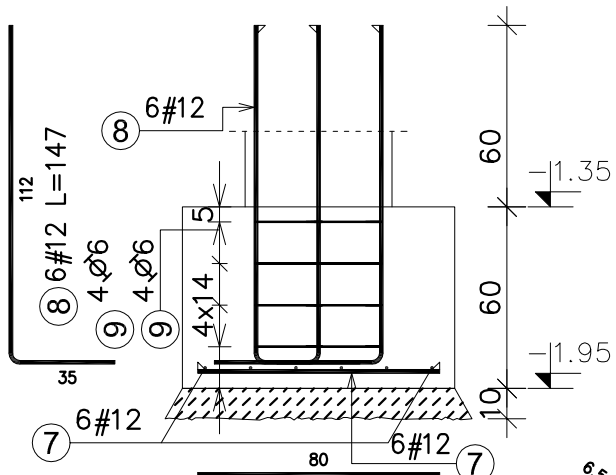

Stopa: F-5 szt. 1

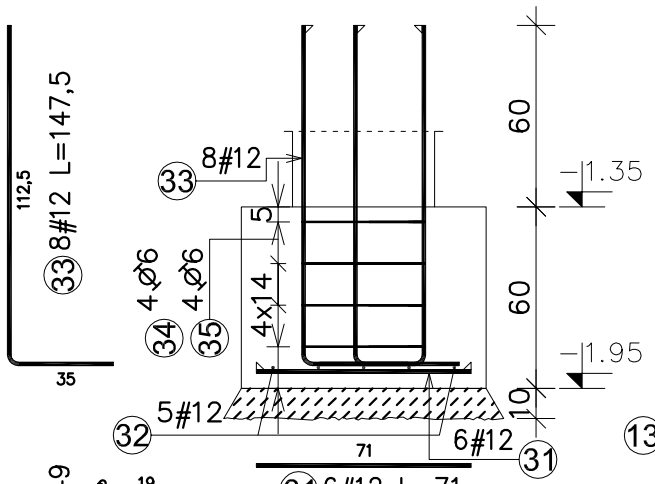

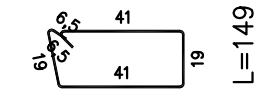

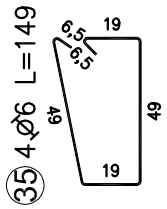

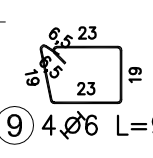

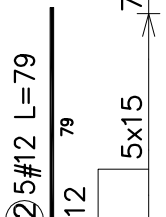

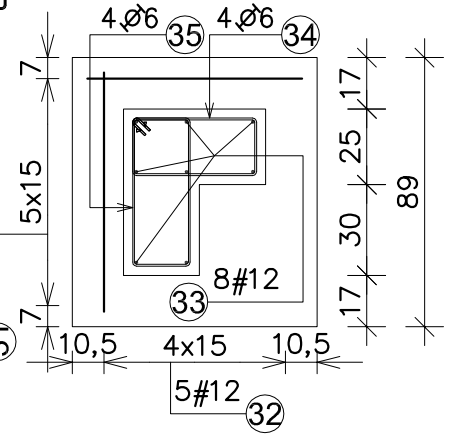

Ława Ł-4
Długość ławy : 2170 cm

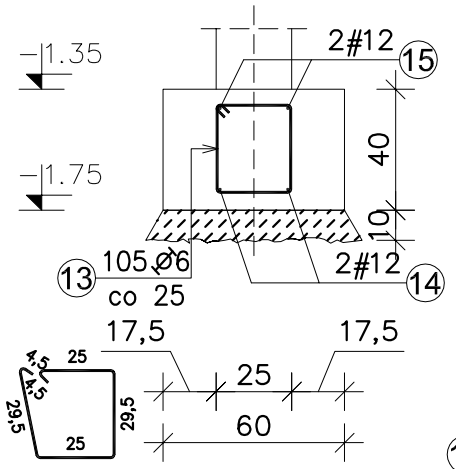

Ława Ł-5
Długość ławy : 840 cm

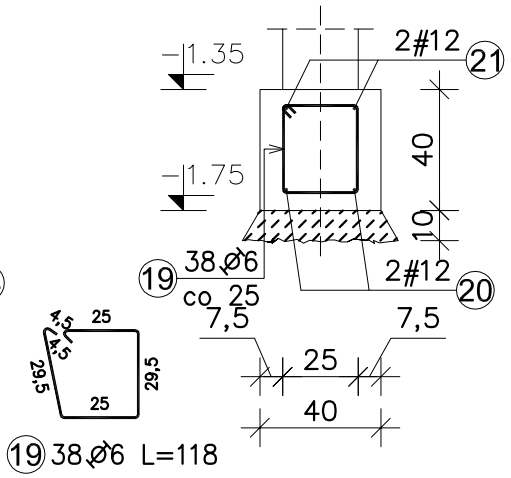

Ława Ł-6
Długość ławy : 1565 cm

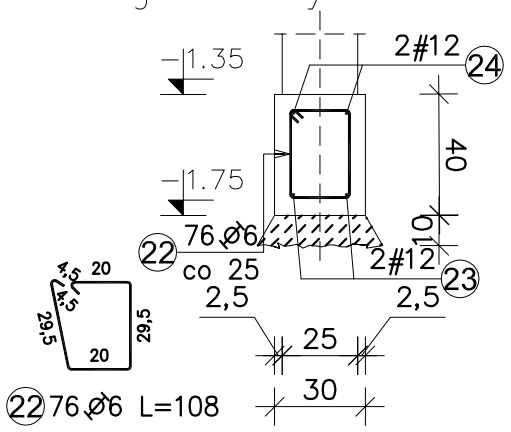

Starter pod T-0.1

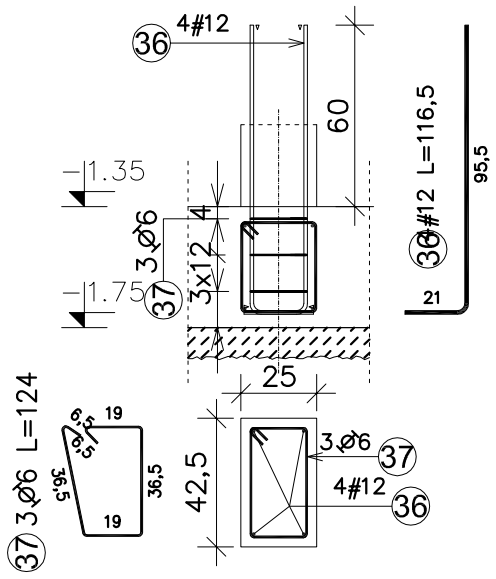

Zestawienie stali zbrojeniowej

Poz.	Stal ø A-I	Stal # A-IIIN	Długość (cm)	ilość w el.	ilość el.	ilość ogółem	Długość łączna (m) A-I ø 6	Długość łączna (m) A-IIIN # 12	Schemat (cm)
4	6		118,0	47	1	47	55,5		4 41 29,5
5		12	1150,0	2	1	2		23,0	1150
6		12	1150,0	2	1	2		23,0	1150
7		12	80,0	12	1	12		9,6	80
8		12	147,0	6	1	6		8,8	112 35
9	6		97,0	8	1	8	7,8		23 23 19
10	6		118,0	18	1	18	21,2		4 41 29,5
11		12	430,0	2	1	2		8,6	430
12		12	430,0	2	1	2		8,6	430
13	6		118,0	105	1	105	123,9		4 25 29,5
14		12	2600,0	2	1	2		52,0	2600
15		12	2600,0	2	1	2		52,0	2600
16	6		118,0	91	1	91	107,4		4 25 29,5
17		12	2250,0	2	1	2		45,0	2250
18		12	2250,0	2	1	2		45,0	2250
19	6		118,0	38	1	38	44,8		4 25 29,5
20		12	925,0	2	1	2		18,5	925
21		12	925,0	2	1	2		18,5	925
22	6		108,0	76	1	76	82,1		4 20 29,5
23		12	1875,0	2	1	2		37,5	1875
24		12	1875,0	2	1	2		37,5	1875
31		12	71,0	6	1	6		4,3	71
32		12	79,0	5	1	5		4,0	79
33		12	147,5	8	1	8		11,8	112,5 35
34	6		133,0	4	1	4	5,3		4 41 19
35	6		149,0	4	1	4	6,0		4 49 19
36		12	116,5	4	1	4		4,7	4 25 36,5
37	6		124,0	3	1	3	3,7		3 19 36,5
Długość wg średnic (m)							457,66	412,29	
Masa łączna wg średnic (kg)							101,6	366,1	
Ogółem (kg)							467,7		

Otulina:
- od gruntu – 5 cm
- od betonu – 3 cm

Beton: C16/20 (B20)
Stal # – AIIIN – B500SP
Stal ø – AI – S235J

Ława Ł-1
Długość ławy : 1050 cm

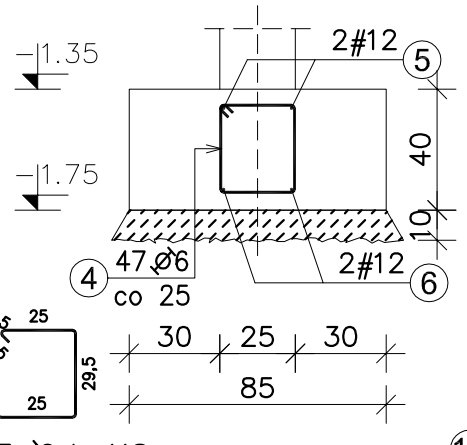

Ława Ł-2
Długość ławy : 390 cm

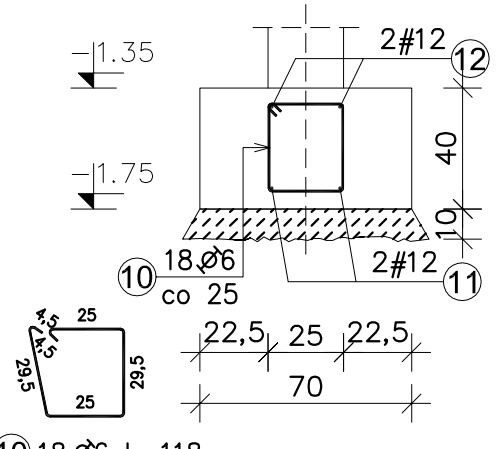

Ława Ł-3
Długość ławy : 1875 cm

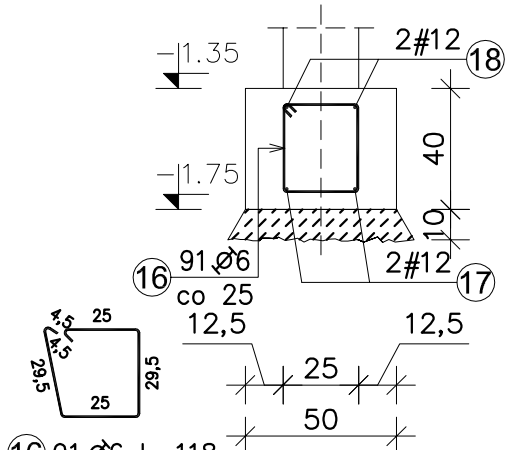

Opracowanie chronione prawem autorskim (zg.z Dz.U.nr. 24,23.02.1994r.)	www.aioni.pl tel. 500 087 087 ul. Szeroka 34 15-760 Białystok
PROJEKTANT:	mgr inż. PIOTR OPONOWICZ NR UPR. PDL/0002/POOK/11
SPRAWDZAJĄCY:	inż. MIKOŁAK KUŹMIUK NR UPR. 5/69
WSPÓŁPRACA:	Piotr Jurkowski
INWESTOR:	Biblioteka Publiczna Gminy Łomża z/s w Podgórzu, ul.Łomżyńska 30, 18-400 Łomża
LOKALIZACJA:	Dz. nr geod. 227 i część Dz nr geod. 278/2 położone we wsi Podgórze gm.Łomaża
NAZWA:	Budowa Biblioteki Publicznej Gminy Łomża wraz z niezbędną infrastrukturą techniczną oraz rozbudowa istniejącego budynku biblioteki wraz z przebudową istniejących pomieszczeń na potrzeby rozwoju kultury społeczeństwa lokalnego
BRANŻA: KONSTRUKCJA / PROJEKT WYKONAWCZY	NR RYS. K-5
RYSUNEK: STOPY FUNDAMENTOWE F-4, F-5; ŁAWY FUNDAMENTOWE.	REWIZJA – SKALA 1:25 DATA 2012-10-30
ROZPATRYWAĆ ŁĄCZNIE Z PROJEKTAMI BRANŻOWYMI	WYMIARY W CM, NIE SKALOWAĆ Z RYSUNKU