


A. ISTNIEJĄCY BUDYNEK REMIZY STRAŻACKIEJ

poza zakresem opracowania

D

D

poza zakresem opracowania

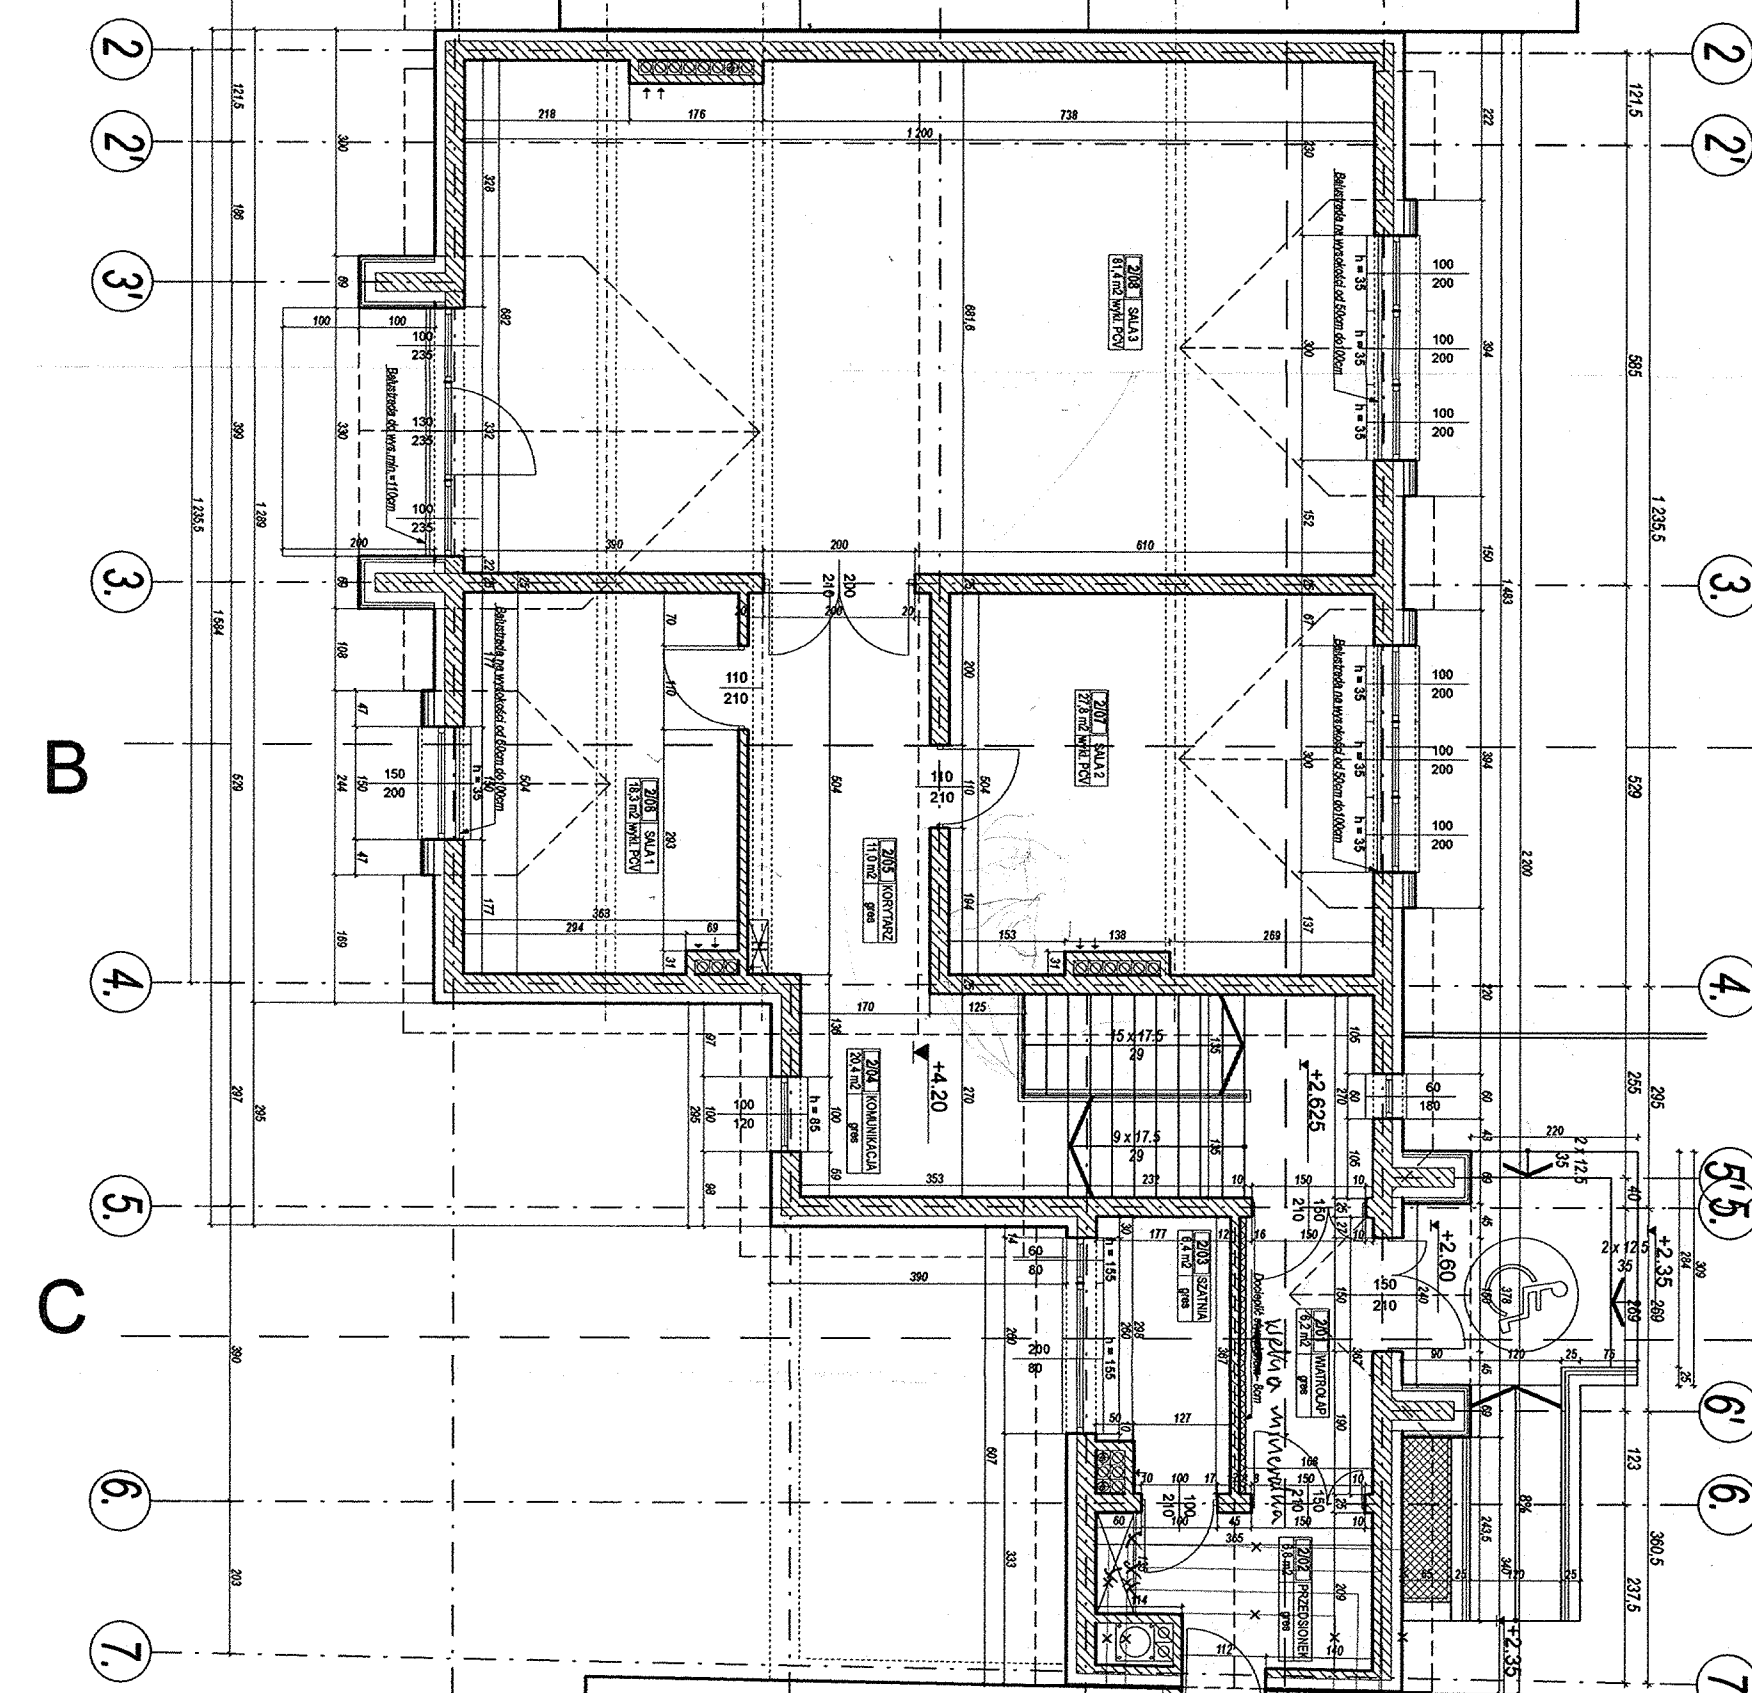

poza zakresem opracowania

poza zakresem opracowania

C. ISTNIEJĄCY BUDYNEK SZKOŁY

ZESTAWIENIE POWIERZCHNI PIĘTRO		
Numer pom.	Nazwa pomieszczenia	Powierzchnia
201	WIATROLAP	6,2
202	PRZEDSIÓNEK	6,8
203	SZATNIA	6,4
204	KOMUNIKACJA	20,4
205	KORYTARZ	11,0
206	SALA 1	18,3
207	SALA 2	27,8
208	SALA 3	81,4

ul. Szosa Zambrowska 1/27
18-400 Łomża
tel. 86 215 69 80, fax 215 69 04
skt. pocz. 80

OZNACZENIA GRAFICZNE

ŚCIANY ISTNIEJĄCE

ŚCIANY DO LIKWIDACJI

ŚCIANY PROJEKTOWANE

UWAGA! WYMIARY SPRAWDZIĆ I POBRAĆ Z NATURY!

ul. Pogodna 8 lok. 19, 14-344 Szawłówek, tel. 86 57 14 47 7, fax 51 03 85 52, www.autoris.com.pl	
AUTORIS	
PROJEKT	
Budowa Biblioteki Publicznej Gminy Łomża wraz z niezbędną infrastrukturą techniczną oraz rozbudowa istniejącego budynku biblioteki wraz z przebudową istniejących pomieszczeń na potrzeby rozwoju kultury społecznej i lokalnego, na terenie objętym planem zagospodarowania nr geod. 2271 część działki o nr geod. 278/2 położonym we wsi Podgórze gm. Łomża	
INWESTOR	Biblioteka Publiczna Gminy Łomża z siedzibą w Podgórzu, ul. Szosa Zambrowska 1/27, 18-400 Łomża
ARCHITEKTURA	AUTOR: mgr inż. arch. Dariusz Łukowski, BŁ-ROKUSZ SPRAWDZAJĄCY: mgr inż. arch. Magdalena Łukowska
KONSTRUKCJA	mgr inż. Piotr Opatowicz POL-0002/POCKOTT
DATA	2012-10-02
SKALA	1:100
NR RYSUNKU	03
Tytuł rysunku	RZUT PIĘTRA