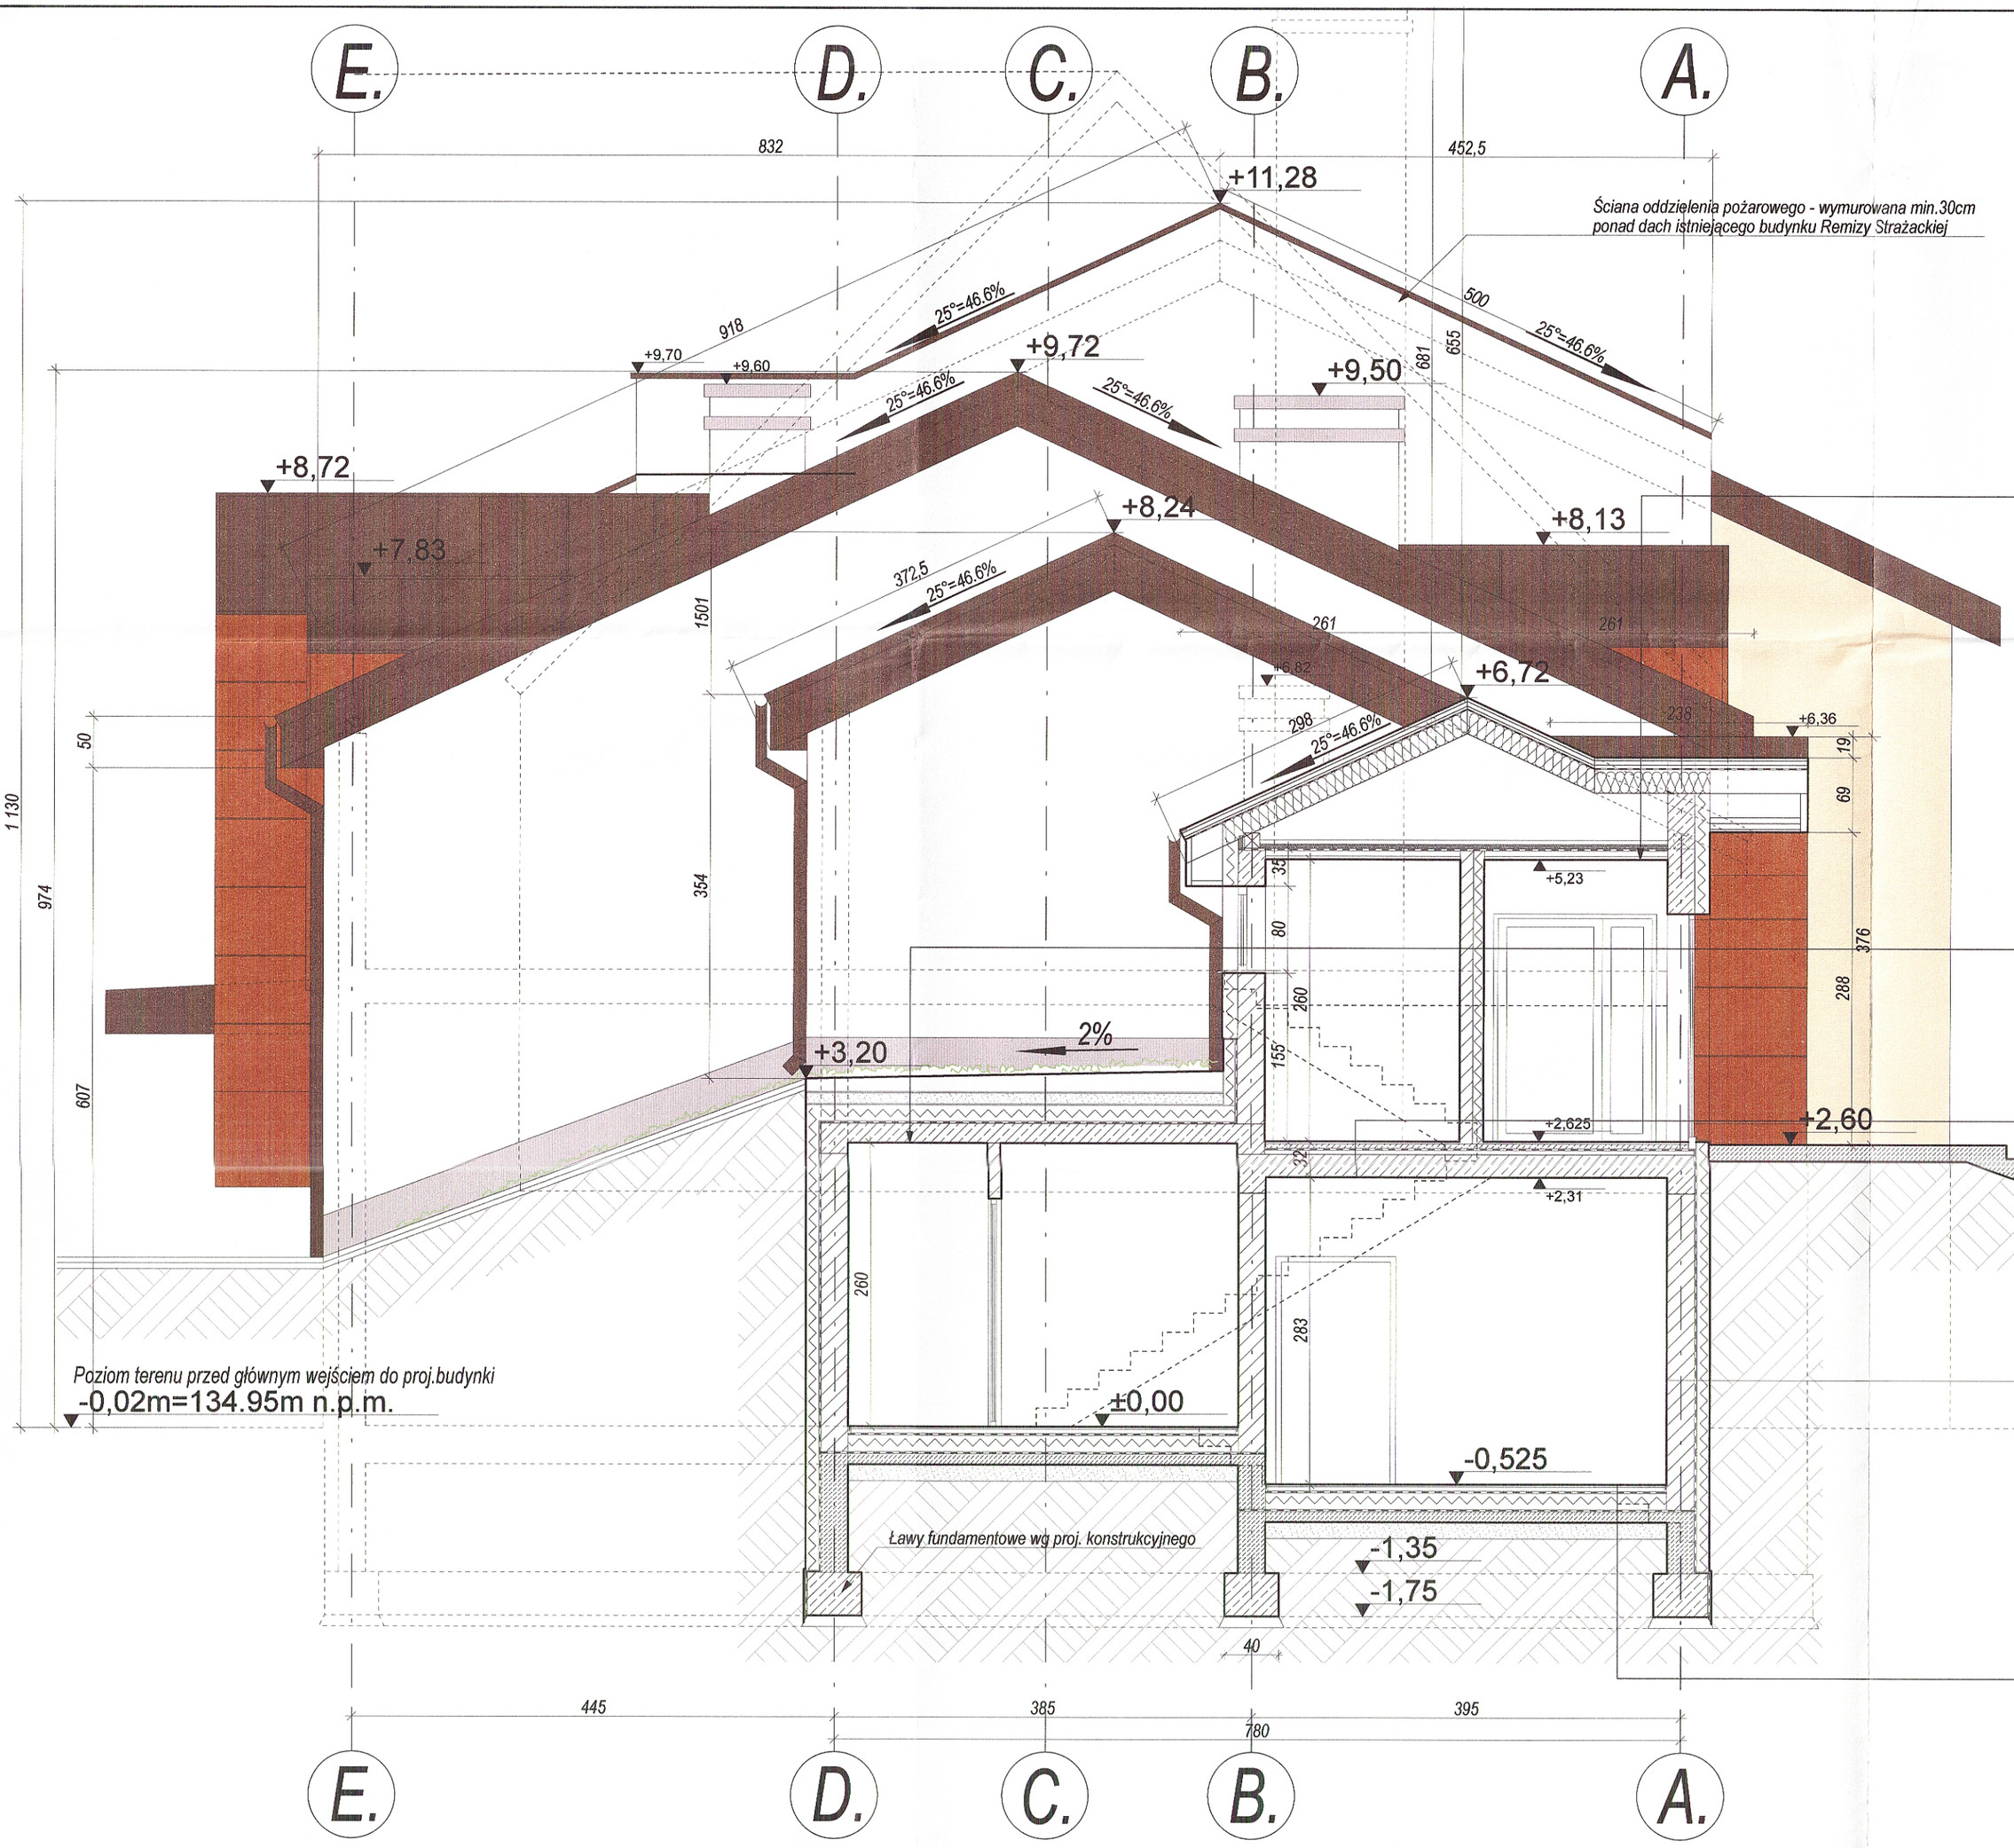

DACH

-Pokrycie dachu - blacha ocynkowana	3cm
-Łaty	4x5cm
-Kontrłaty	4x5cm
-Wiatroizolacyjna folia	
-Konstrukcja nośna - krokwie	10x20cm
-Izolacja teramiczna - wełna mineralna	(20cm + 6cm) 26cm
-Paroizolacja - membrana wysokoparoprzepuszczalna	
-Łata dystansowa	4cm
-Płyta gkf	2x1.5cm

ZIELONY STROPODACH

- Warstwa wegetacyjna z podłożem oraz spadkiem 2%	25cm
- Geowłóknina	
- Warstwa drenażowa - żwiru	10cm
- Geowłóknina	
- Izolacja termiczna - polistyren ekstrudowany	15cm
- 2x papa termozgrzewalna	
- Konstrukcja nośna - płyta stropowa	18cm

STAROSTWO POWIATOWE
w Łomży
Szosa Zambrowska 1/27
18-400 Łomża
tel. 86 215 69 00, fax. 86 215 69 04
Zał. pozz. 50

STROP

-Gres	
2cm	
-Szlichta betonowa	
-Izolacja - folia wywinięta i sklejona na zakład	6cm
-Izolacja akustyczna - płyty styropianowe	4cm
-Konstrukcja nośna- żelbetowa płyta stropowa wg. projektu konstrukcyjnego	20cm
-Tynk cementowo - wapienny	

ŚCIANA FUNDAMENTOWA

-Warstwa ochronna- folia kubełkowa	
-Izolacja termiczna- np styrodur, klejony masą	120mm
-Emulsja bitumiczna	
-Izolacja ściany- izolacja systemowa	3mm
-Na styku ławy ze ścianą fundamentową wykonać fasetę systemową	
-Konstrukcja nośna- bloczek betonowy	25cm
-Tynk cementowo-wapienny	

PODŁOGA NA GRUNCIE

-Posadzka - gres	2cm
-Podkład betonowy	4cm
-Izolacja przecwwilgociowa- folia wywinięta i sklejona na zakład	
-Izolacja termiczna- styropian twardy	15cm
-Izolacja przeciwwodna- papa lub folia	
-Chudy beton	10cm
-Warstwa wyrównawcza- zagęszczony piasek	10-15cm
-Grunt rodzimy	

PRACOWNIA PROJEKTOWA
AUTORIS
ul. Pogodna 9 lok.19, 15-354 Białystok, tel. 085 7440474, kom. 501099632 www.autoris.com.pl

PROJEKT	**Budowa Biblioteki Publicznej Gminy Łomża wraz z niezbędną infrastrukturą techniczną oraz rozbudowa istniejącego budynku biblioteki wraz z przebudową istniejących pomieszczeń na potrzeby rozwoju kultury społeczeństwa lokalnego, na terenie obejmującym działkę oznaczoną nr geod. 227 i część działki o nr geod. 278/2 położonym we wsi Podgórze gm.Łomża**
INWESTOR	Biblioteka Publiczna Gminy Łomża z/s w Podgórzu ul.Łomżyńska 30, 18-400 Łomża
ARCHITEKTURA	AUTOR: mgr inż. arch. Dariusz Łuniewski BŁ-POKK/6/2003 WSPÓŁPRACA:mgr inż. arch. Magdalena Lenkiewicz SPRAWDZAJĄCY: dr inż. arch. Janusz Grycel BŁ-PdOKK/ 86 / 2004
KONSTRUKCJA	mgr inż. Piotr Oponowicz PDL/0002/POOK/11

DATA	SKALA	NR RYSUNKU	TYTUŁ RYSUNKU
2012-10-02	1:50	08	PRZEKRÓJ C-C