



A. ISTNIEJĄCY BUDYNEK REMIZY STRAŻACKIEJ

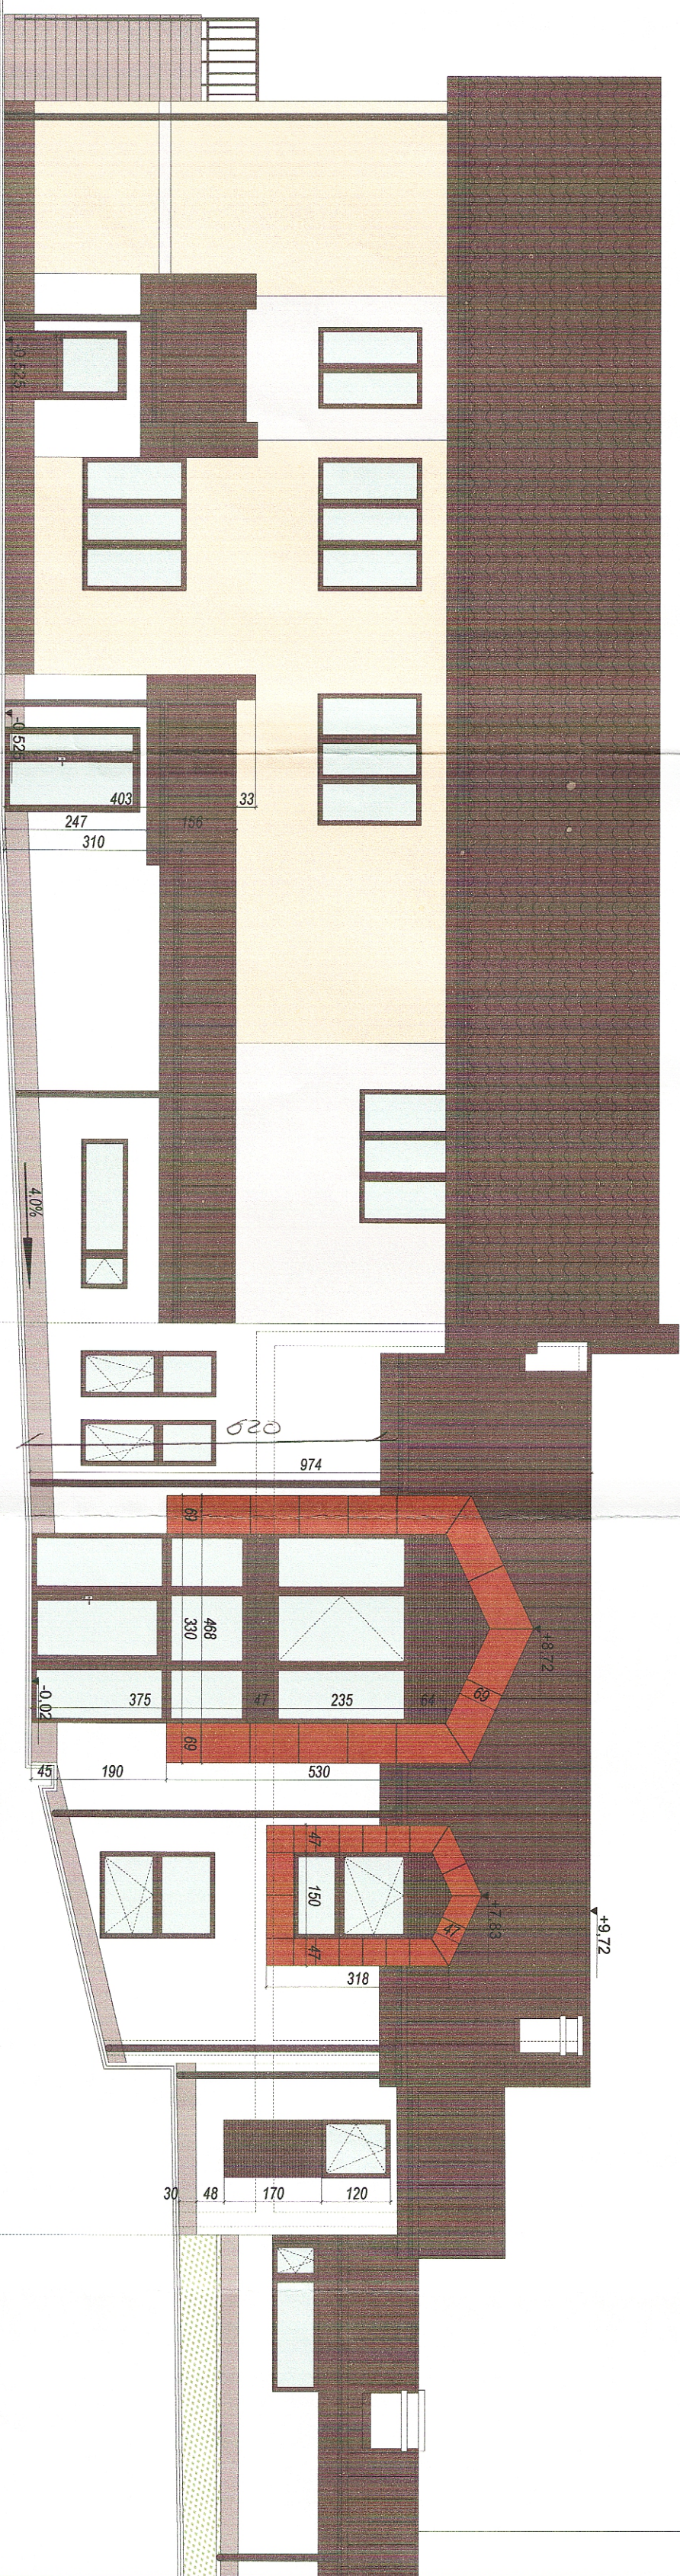

PROJEKTOWANA ROZBUDOWA ISTNIEJĄCEGO  
BUDYNKU BIBLIOTEKI

B. PROJEKTOWANY BUDYNEK BIBLIOTEKI PUBLICZNEJ

C. ISTNIEJĄCY BUDYNEK SZKOŁY - bez zmian

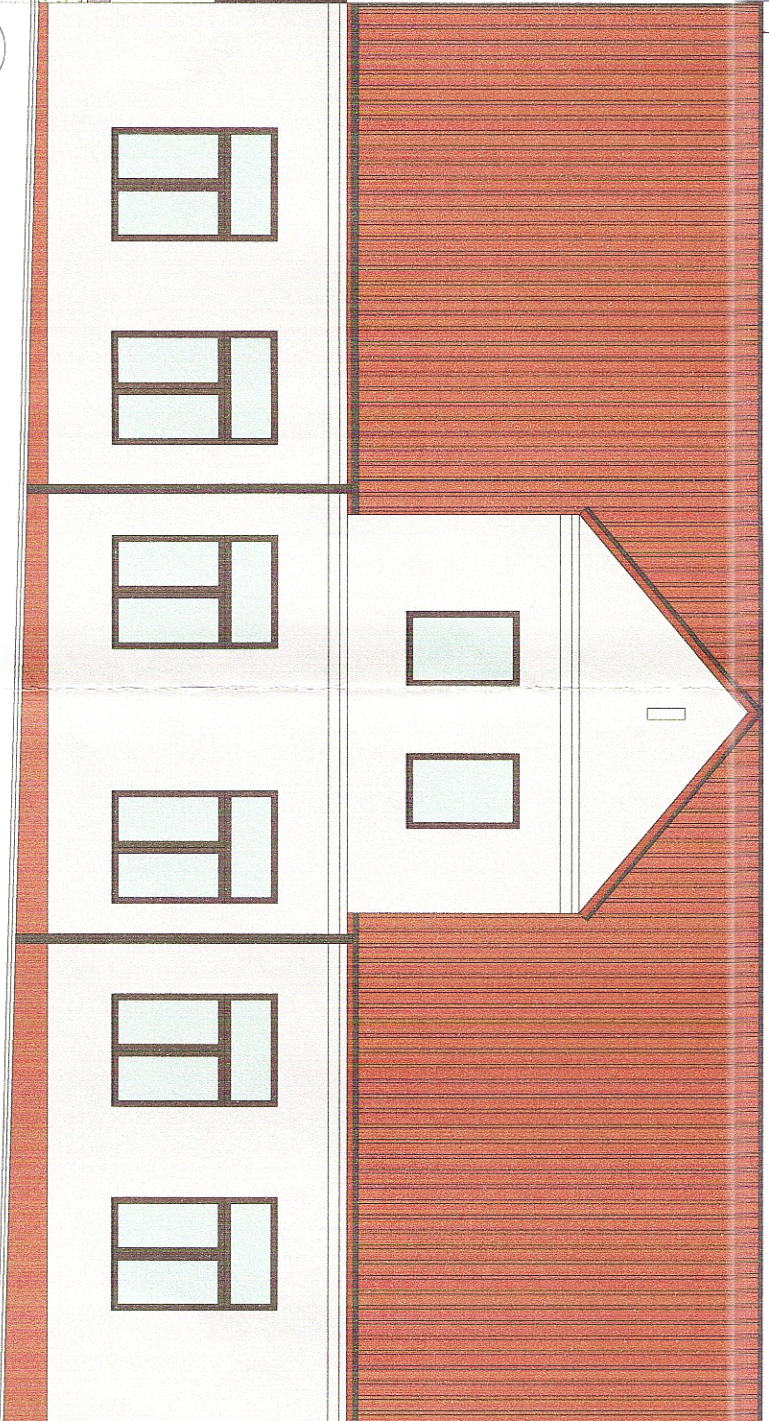

ul. Pogodna 9 k.m. 15, 15-346 Białystok, tel. 863 744 474, kom. 531 099 832, www.autoris.pl	
PROJEKT	Budowa Biblioteki Publicznej Gminy Łomża wraz z niezbędną infrastrukturą techniczną oraz rozbudowa istniejącego budynku biblioteki wraz z przebudową istniejących pomieszczeń na potrzeby rozwoju kultury społeczności lokalnego, na terenie obejmującym działkę oznaczoną nr geod. 227 i część działki o nr geod. 278/2 położonym we wsi: Podgórze gmi.Łomża
INWESTOR	Biblioteka Publiczna Gminy Łomża z siedzibą w Podgórzu
ARCHITEKTURA	AUTOR: mgr inż. arch. Dariusz Łurawski (B-2004/16200) WSPÓŁPRACOWNIK: mgr inż. arch. Magdalena Łurawicz
KONSTRUKCJA	mgr inż. Piotr Opatowicz POL0020POCOK/11
DATA	2012-10-02
SKALA	1:100
TYTUŁ	ELEWACJA FRONTOWA