


STAROSTWO POWIATOWE
w Łonży
ul. Szosa Zamiatowska 1/27
18-400 Łonża
tel. 86 215 69 80, fax 215 69 04
skr. poczt. 80

poza zakresem opracowania

poza zakresem opracowania

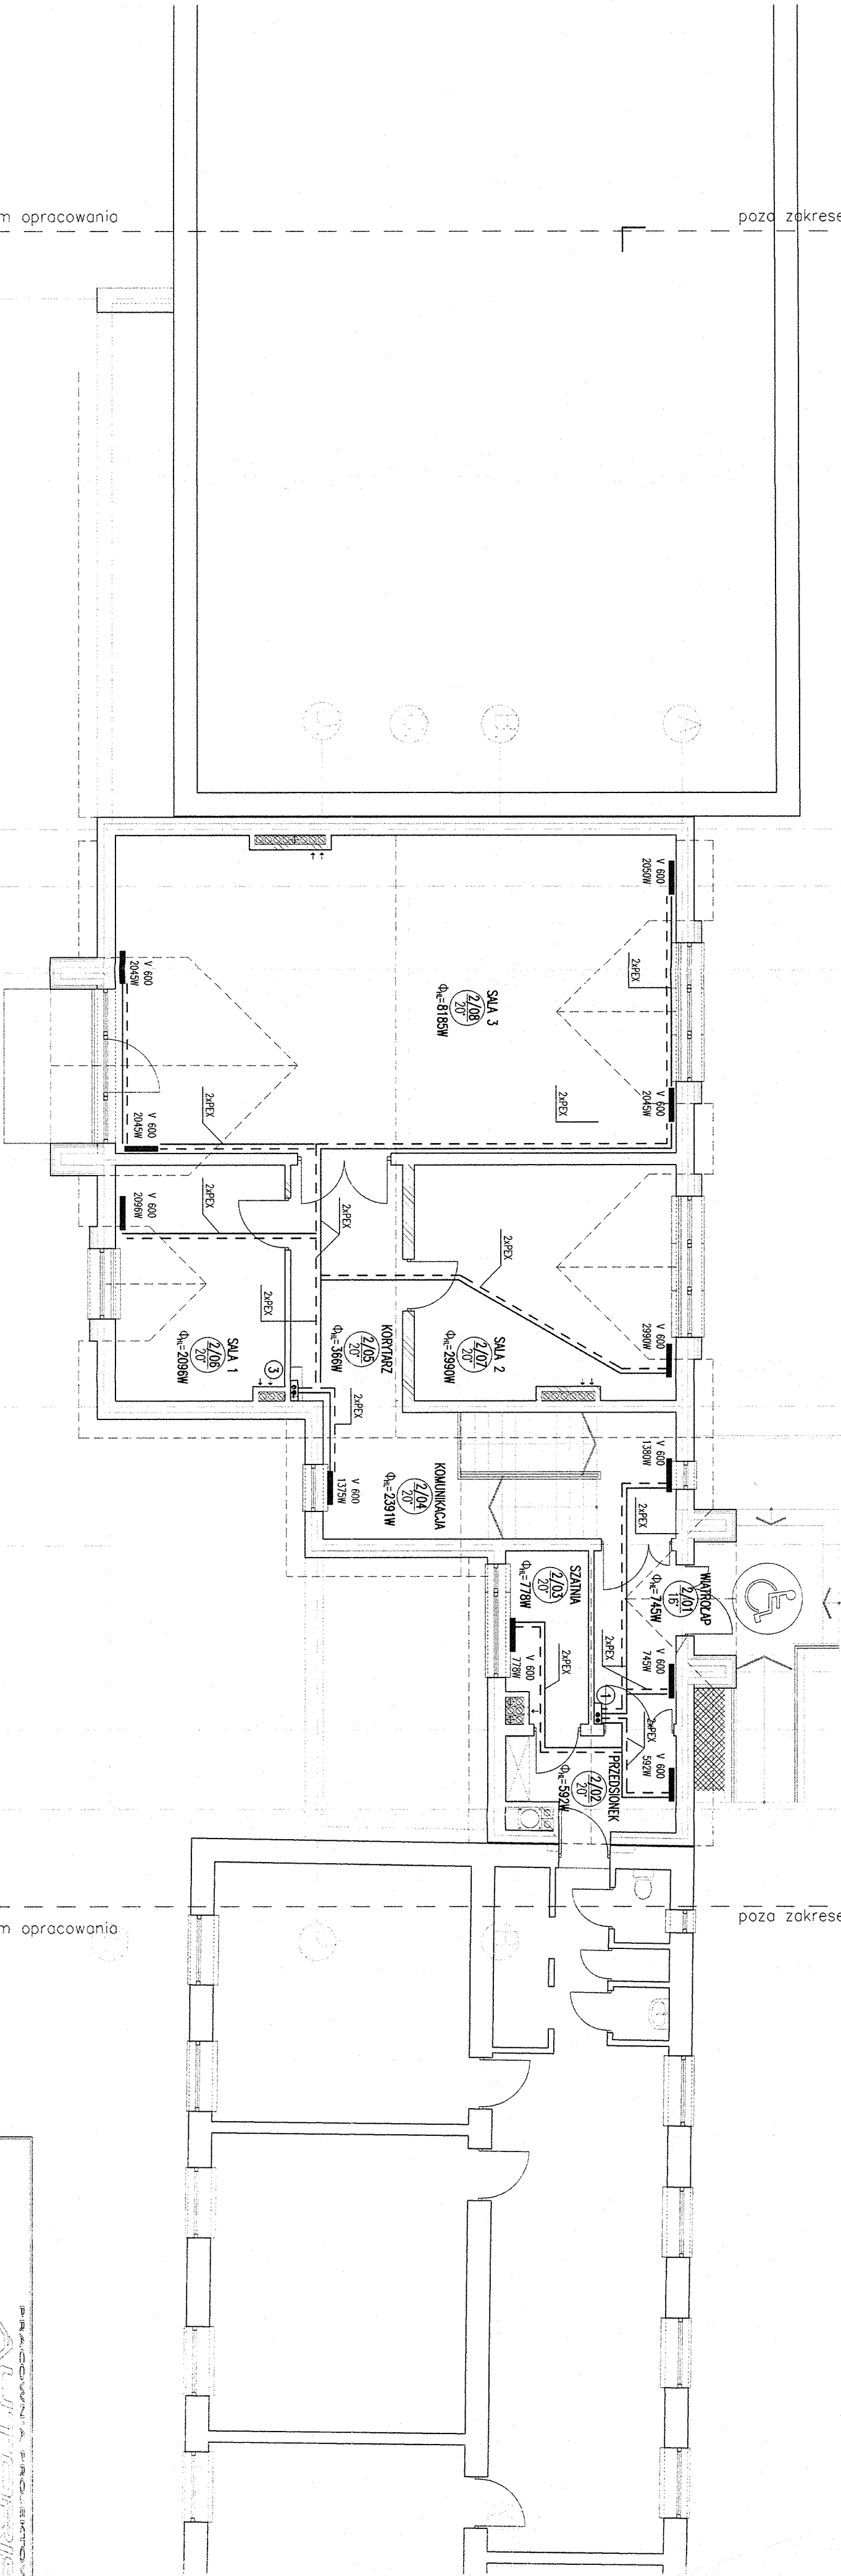

ul. Pogodna 9 lok. 19, 15-354 Białystok, tel. 085 714047/4, kom. 501095632, www.autofis.com.pl	
PROJEKT	Budowa Biblioteki Publicznej Gminy Łonża wraz z niezbędną infrastrukturą techniczną oraz rozbudowa istniejącego budynku biblioteki wraz z przebudową istniejących pomieszczeń na potrzeby rozwoju kultury społeczeństwa lokalnego, na terenie obejmującym działkę oznaczoną nr geod. 227 i część działki o nr geod. 278/2 położonym w wsi Podgórze gm. Łonża
INWESTOR	Biblioteka Publiczna Gminy Łonża z/s w Podgórzu ul. Kominiarska 30, 18-400 Łonża
PROJEKTANT	mgr inż. Andrzej Leszek Janusz 18/11/86
SPRAWDZAJĄCY	mgr inż. Robert Węgrzech Janusz 18/12/90
DATA	2012-10-02
SKALA	1:100
NR PRZESŁANKI	IS.5
TYTUŁ RYSUNKU	1. Plan ogólny