
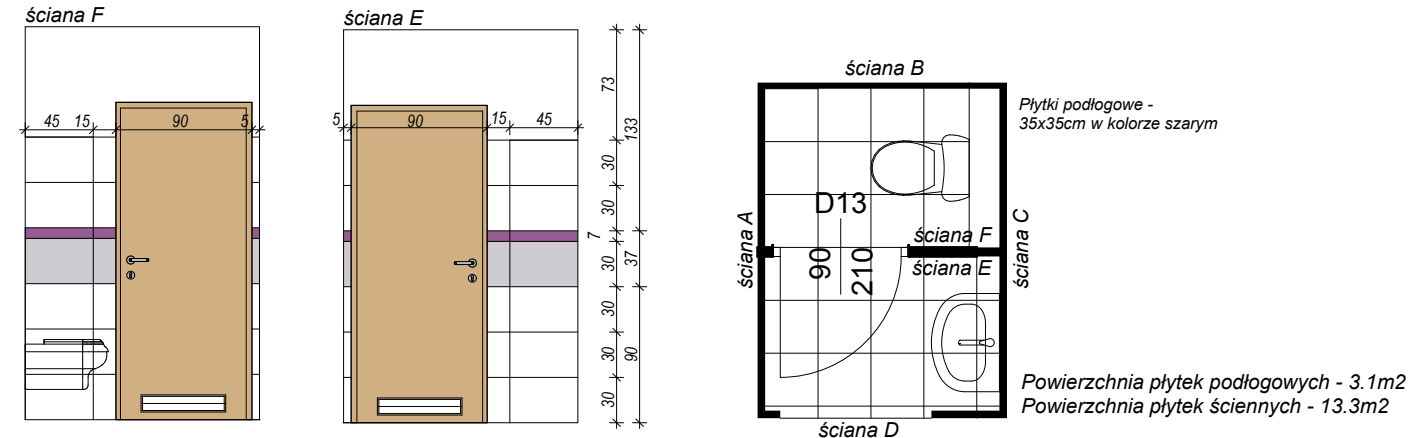


# SANITARIAT DAMSKI

## - RZUTY ŚCIAN PARTER, skala 1:50

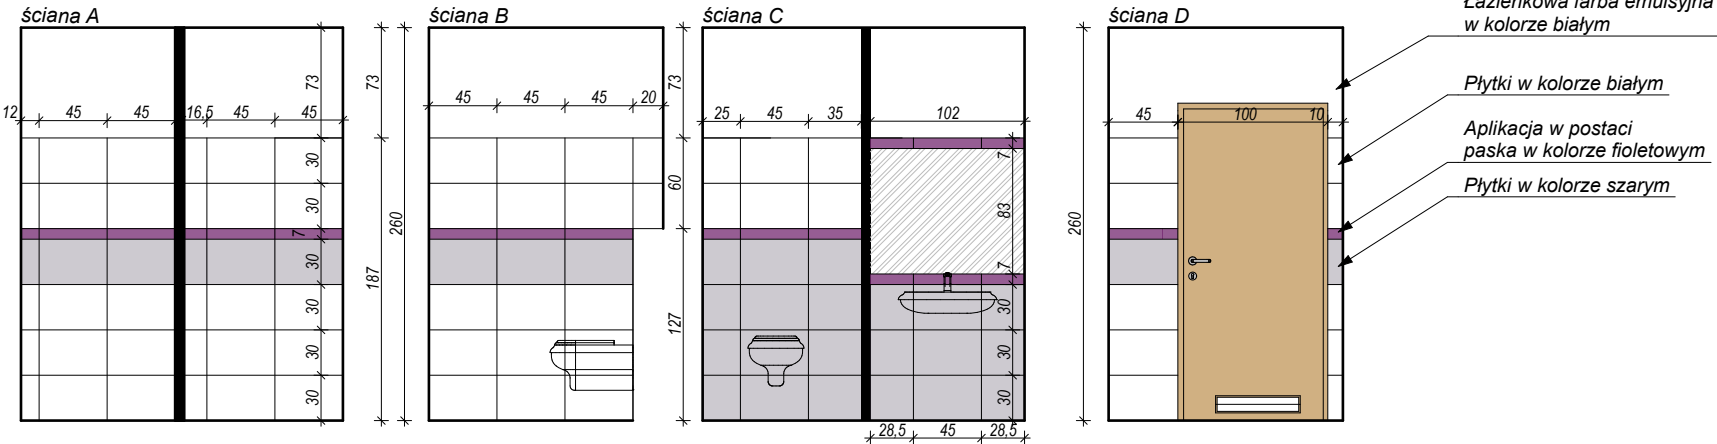

<b>PRACOWNIA PROJEKTOWA</b> <b>AUTORIS</b> <small>ul. Pogodna 9 lok.19, 15-354 Białystok, tel. 085 7440474, kom. 501099632 www.autoris.com.pl</small>			
PROJEKT	Projekt wykonawczy Biblioteki Publicznej Gminy Łomża wraz z niezbędną infrastrukturą techniczną oraz rozbudową istniejących pomieszczeń na potrzeby rozwoju kultury społeczeństwa lokalnego, na terenie obejmującym działkę oznaczoną nr geod. 227 i część działki o nr geod. 278/2 położonym w wsi Podgórze gm.Łomża		
INWESTOR	Biblioteka Publiczna Gminy Łomża z/s w Podgórzu ul.Łomżyńska 30, 18-400 Łomża		
ARCHITEKTURA	AUTOR: mgr inż. arch. Dariusz Łuniewski BŁ-POKK16/2003 WSPÓŁPRACA: mgr inż. arch. Magdalena Lenkiewicz		
DATA	SKALA	NR RYSUNKU	TYTUŁ RYSUNKU
2012-10-19	1:50	17	SANITARIAT DAMSKI