
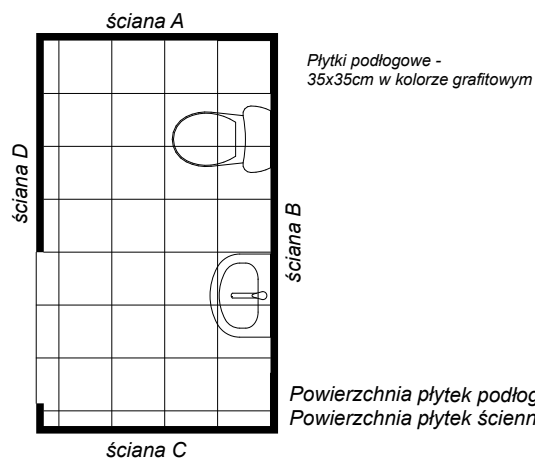


SANITARIAT PERSONELU

- RZUTY ŚCIAN PARTER, skala 1:50

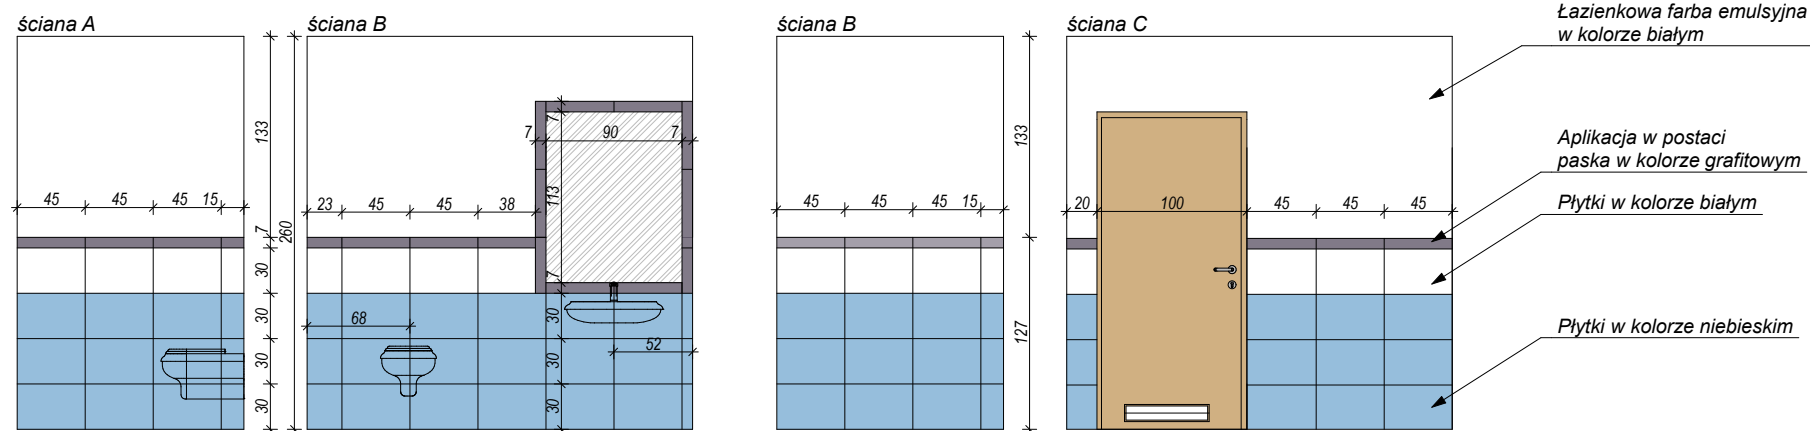

PRACOWNIA PROJEKTOWA AUTORIS			
ul. Pogodna 9 lok.19, 15-354 Białystok, tel. 085 7440474, kom. 501099632 www.autoris.com.pl			
PROJEKT	Projekt wykonawczy Biblioteki Publicznej Gminy Łomża wraz z niezbędną infrastrukturą techniczną oraz rozbudową istniejącego budynku biblioteki wraz z przebudową istniejących pomieszczeń na potrzeby rozwoju kultury społeczeństwa lokalnego, na terenie obejmującym działkę oznaczoną nr geod. 227 i część działki o nr geod. 278/2 położonym we wsi Podgórze gm.Łomża		
INWESTOR	Biblioteka Publiczna Gminy Łomża z/s w Podgórzu ul.Łomżyńska 30, 18-400 Łomża		
ARCHITEKTURA	AUTOR: mgr inż. arch. Dariusz Luniewski BŁ-POKK16/2003 WSPÓŁPRACA: mgr inż. arch. Magdalena Lenkiewicz		
DATA	SKALA	NR RYSUNKU	TYTUŁ RYSUNKU
2012-10-19	1:50	18	SANITARIAT PERSONELU