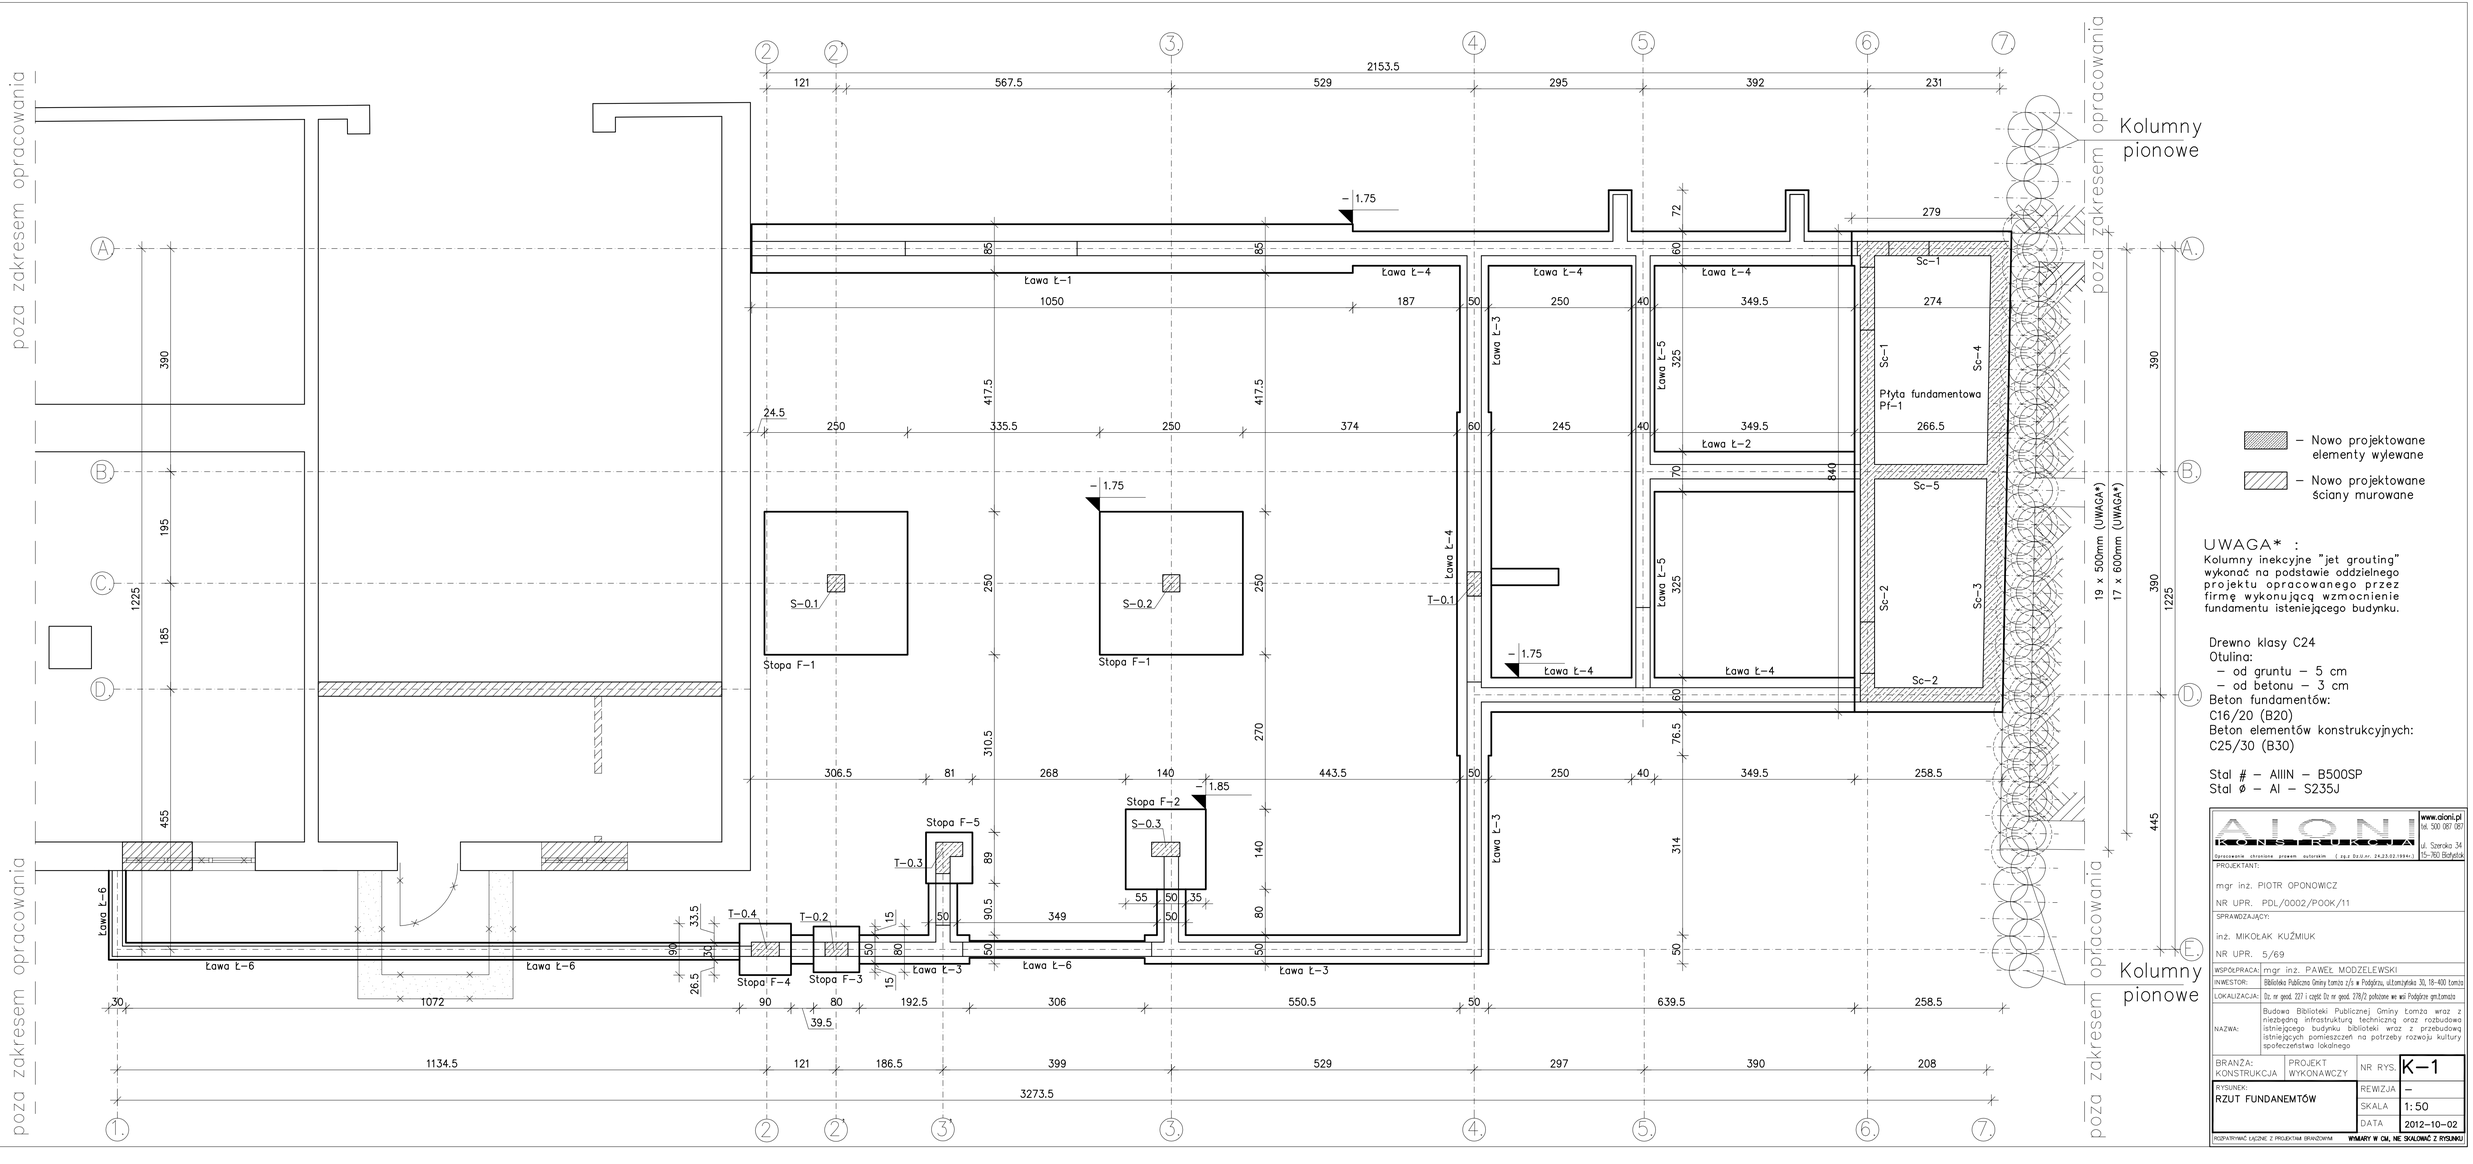

ALONI KONSTRUKCJA
www.aloni.pl
tel. 500 087 091
ul. Szeroka 34
15-780 Białystok
Opracowanie wykonane przezeń autorskim (zgo Dz.U.nr. 24,23.02.1994r.)

PROJEKTANT:	mgr inż. PIOTR OPONOWICZ
NR UPR.	PDL/0002/POOK/11
SPRAWDZAJĄCY:	inż. MIKOŁAK KUŹMIUK
NR UPR.	5/69
WSPÓŁPRACA:	mgr inż. PAWEŁ MODZELEWSKI
INWESTOR:	Biblioteka Publiczna Gminy Łomża z/s w Podgórzu, ul.Łomżyńska 30, 18-400 Łomża
LOKALIZACJA:	Dz. nr geod. 227 i część Dz nr geod. 278/2 położone we wsi Podgórze gm.Łomża
NAZWA:	Budowa Biblioteki Publicznej Gminy Łomża wraz z niezbędną infrastrukturą techniczną oraz rozbudowa istniejącego budynku biblioteki wraz z przebudową istniejących pomieszczeń na potrzeby rozwoju kultury społeczeństwa lokalnego
BRANŻA: KONSTRUKCJA	PROJEKT WYKONAWCZY
NR RYS.	K–1
RYSUNEK:	RZUT FUNDANEMTÓW
REWIZJA	–
SKALA	1:50
DATA	2012–10–02

ROZPATRYWAĆ ŁĄCZNIE Z PROJEKTAMI BRANŻOWYMI — WYMIARY W CM, NIE SKALOWAĆ Z RYSUNKU