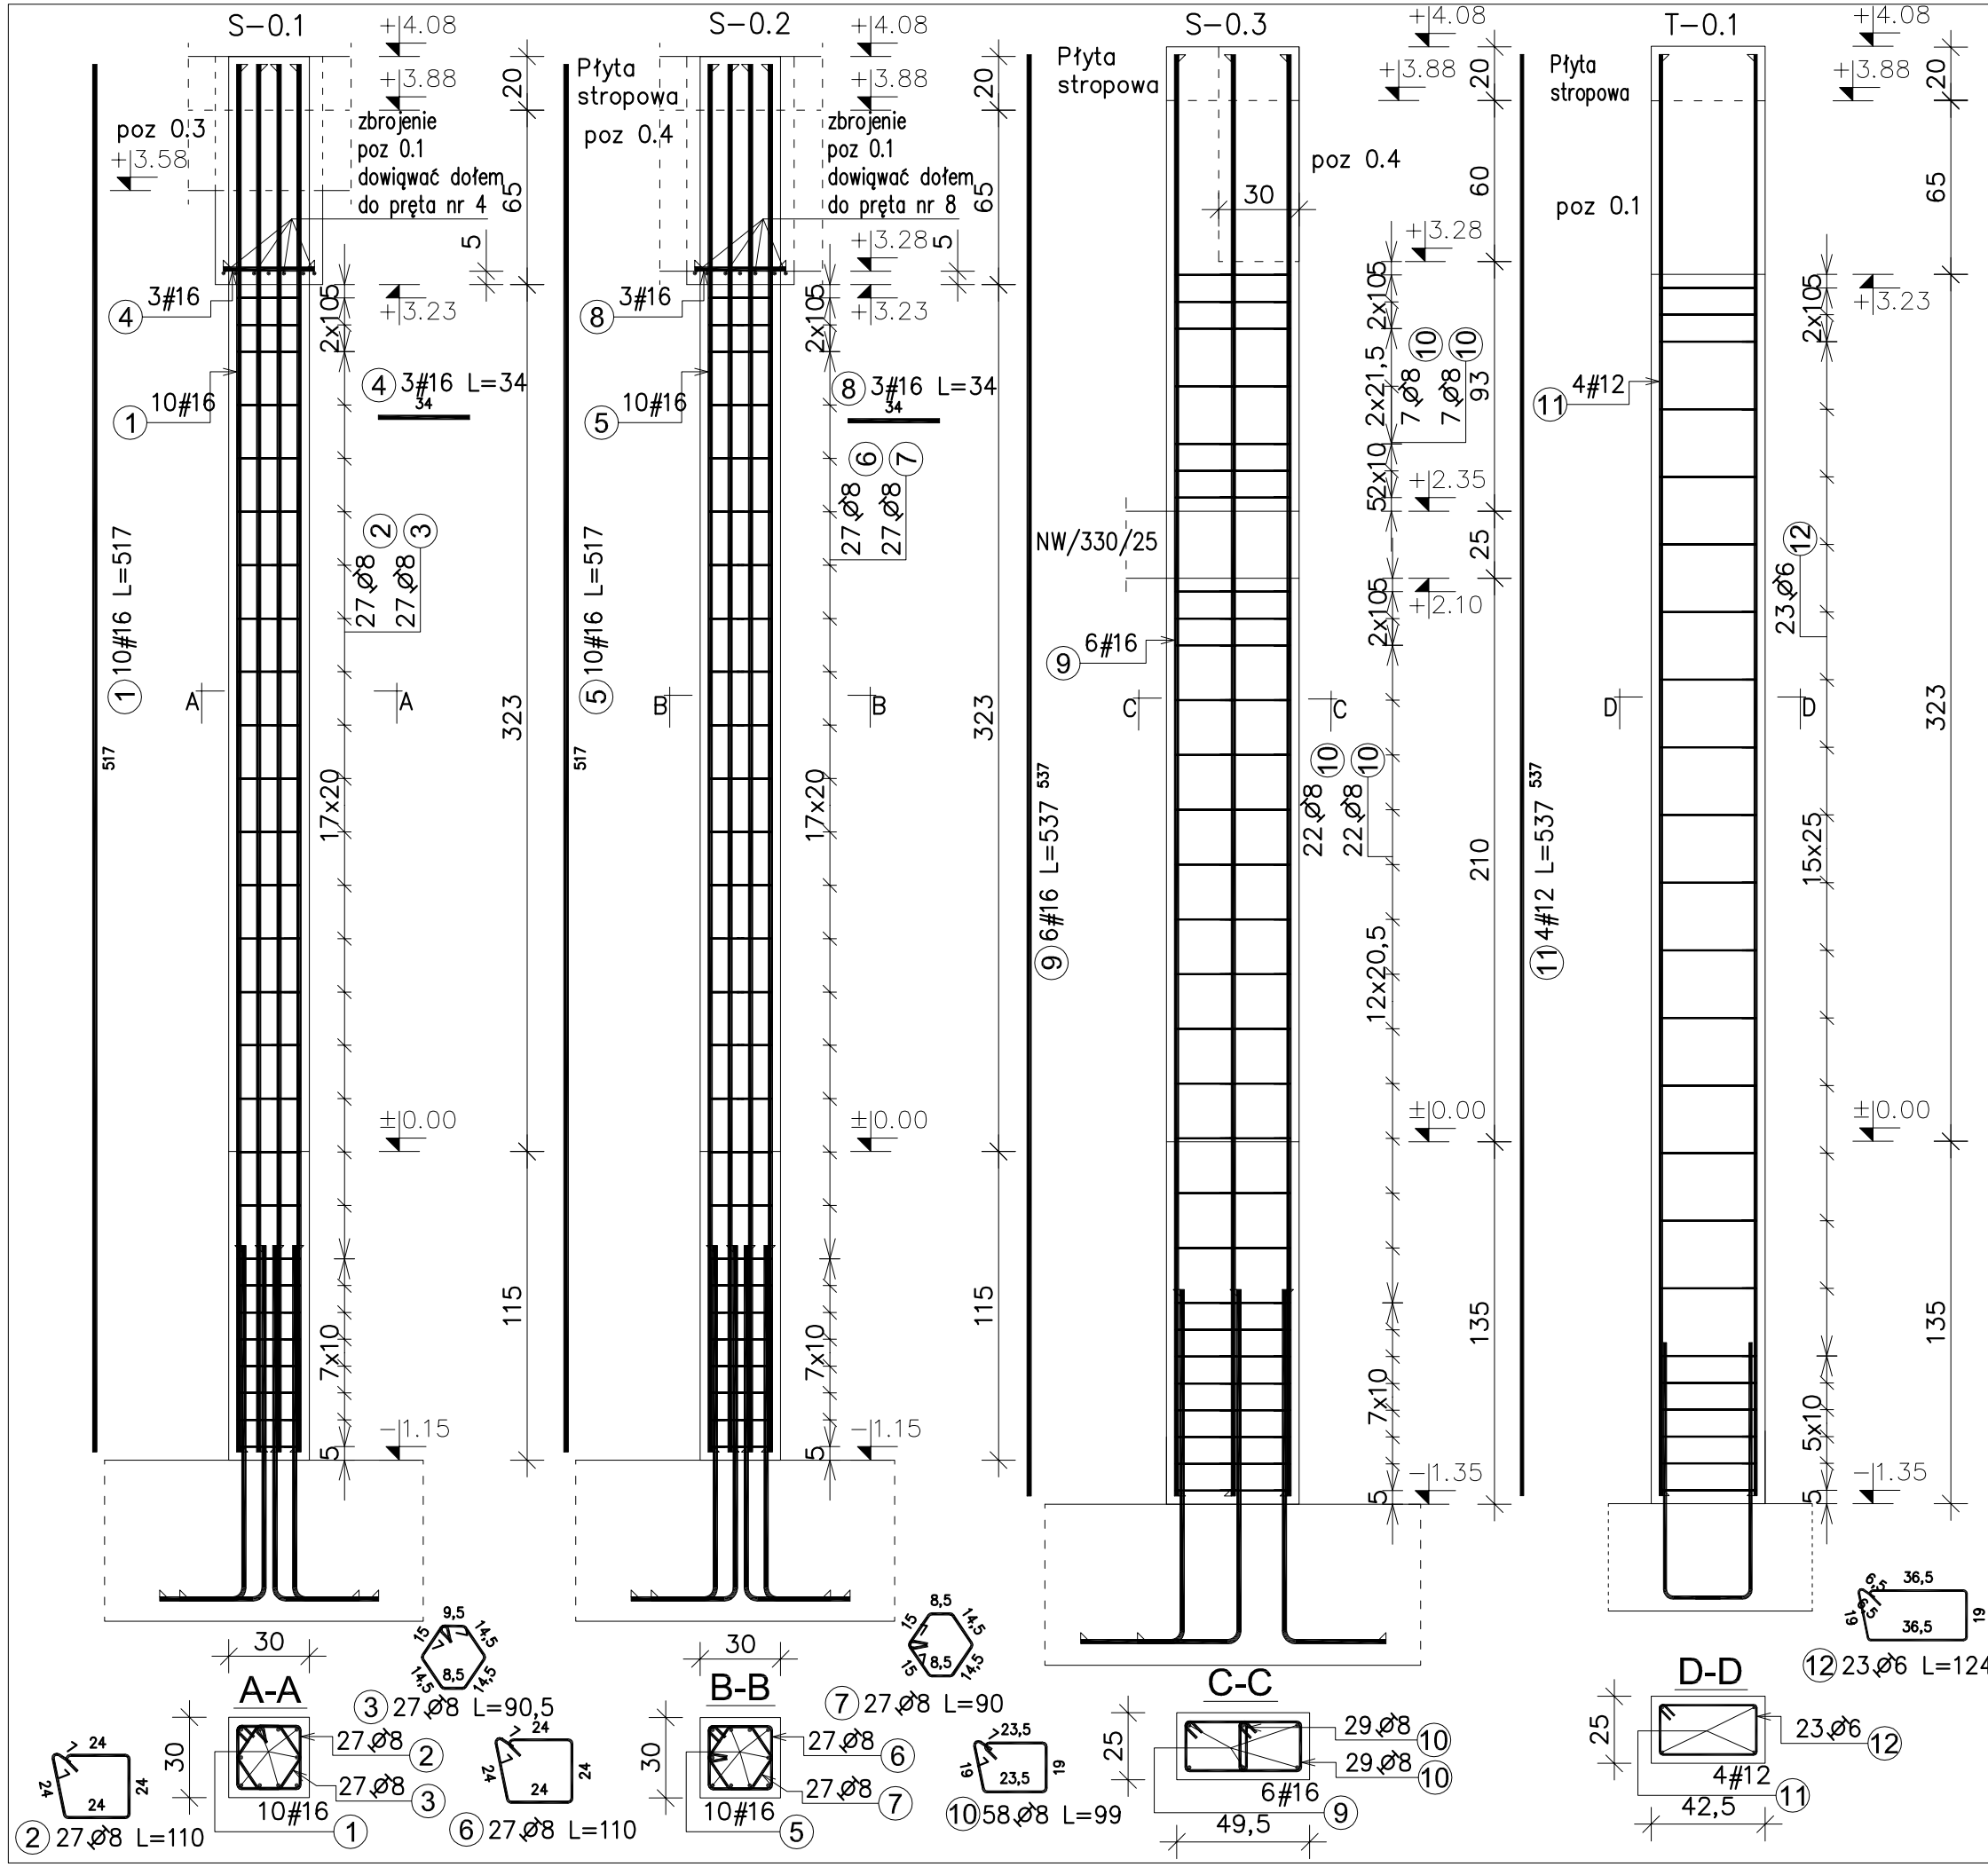

Zestawienie stali zbrojeniowej											
Poz.	Stal		Długość (cm)	ilość			Długość łączna (m)				Schemat (cm)
	Ø	#		w el.	el.	ogółem	A-I		A-IIIN		
	A-I	A-IIIN					Ø 6	Ø 8	# 12	# 16	
1		16	517,0	10	1	10				51,7	517
2	8		110,0	27	1	27		29,7			24
3	8		90,5	27	1	27		24,4			24
4		16	34,0	3	1	3				1,0	34
5		16	517,0	10	1	10				51,7	517
6	8		110,0	27	1	27		29,7			24
7	8		90,0	27	1	27		24,3			24
8		16	34,0	3	1	3				1,0	34
9		16	537,0	6	1	6				32,2	537
10	8		99,0	64	1	64		63,4			23,5
11		12	537,0	4	1	4			21,5		537
12	6		124,0	23	1	23	28,5				36,5
Długość wg średnic (m)							28,52	171,50	21,48	137,66	
Masa łączna wg średnic (kg)							6,3	67,7	19,1	217,5	
Ogółem (kg)							310,6				

UWAGA:
Rzędne zweryfikować z przekrojami architektonicznymi.

Otulina: – 3 cm

Beton: C25/30 (B30)

Stal # – AIIIN – B500SP
Stal Ø – AI – S235J

AIONI KONSTRUKCJA
www.aioni.pl
tel. 500 087 087
ul. Szeroka 34
15-760 Białystok

Opracowanie chronione prawem autorskim (zg.z Dz.U.nr. 24,23.02.1994r.)

PROJEKTANT:
mgr inż. PIOTR OPONOWICZ
NR UPR. PDL/0002/POOK/11

SPRAWDZAJĄCY:
inż. MIKOŁAK KUŹMIUK
NR UPR. 5/69

WSPÓŁPRACA:	Piotr Jurkowski
INWESTOR:	Biblioteka Publiczna Gminy Łomża z/s w Podgórzu, ul.Łomżyńska 30, 18-400 Łomża
LOKALIZACJA:	Dz. nr geod. 227 i część Dz nr geod. 278/2 położone we wsi Podgórze gm.Łomaża
NAZWA:	Budowa Biblioteki Publicznej Gminy Łomża wraz z niezbędną infrastrukturą techniczną oraz rozbudowa istniejącego budynku biblioteki wraz z przebudową istniejących pomieszczeń na potrzeby rozwoju kultury społeczeństwa lokalnego

BRANŻA: KONSTRUKCJA	PROJEKT WYKONAWCZY	NR RYS.	K-8
RYSUNEK: SŁUPY ŻELBETOWE; TRZPIEŃ ŻELBETOWY T-0.1.		REWIZJA	–
		SKALA	1:25
		DATA	2012-10-30

ROZPATRYWAĆ ŁĄCZNIE Z PROJEKTAMI BRANŻOWYMI

WYMIARY W CM, NIE SKALOWAĆ Z RYSUNKU