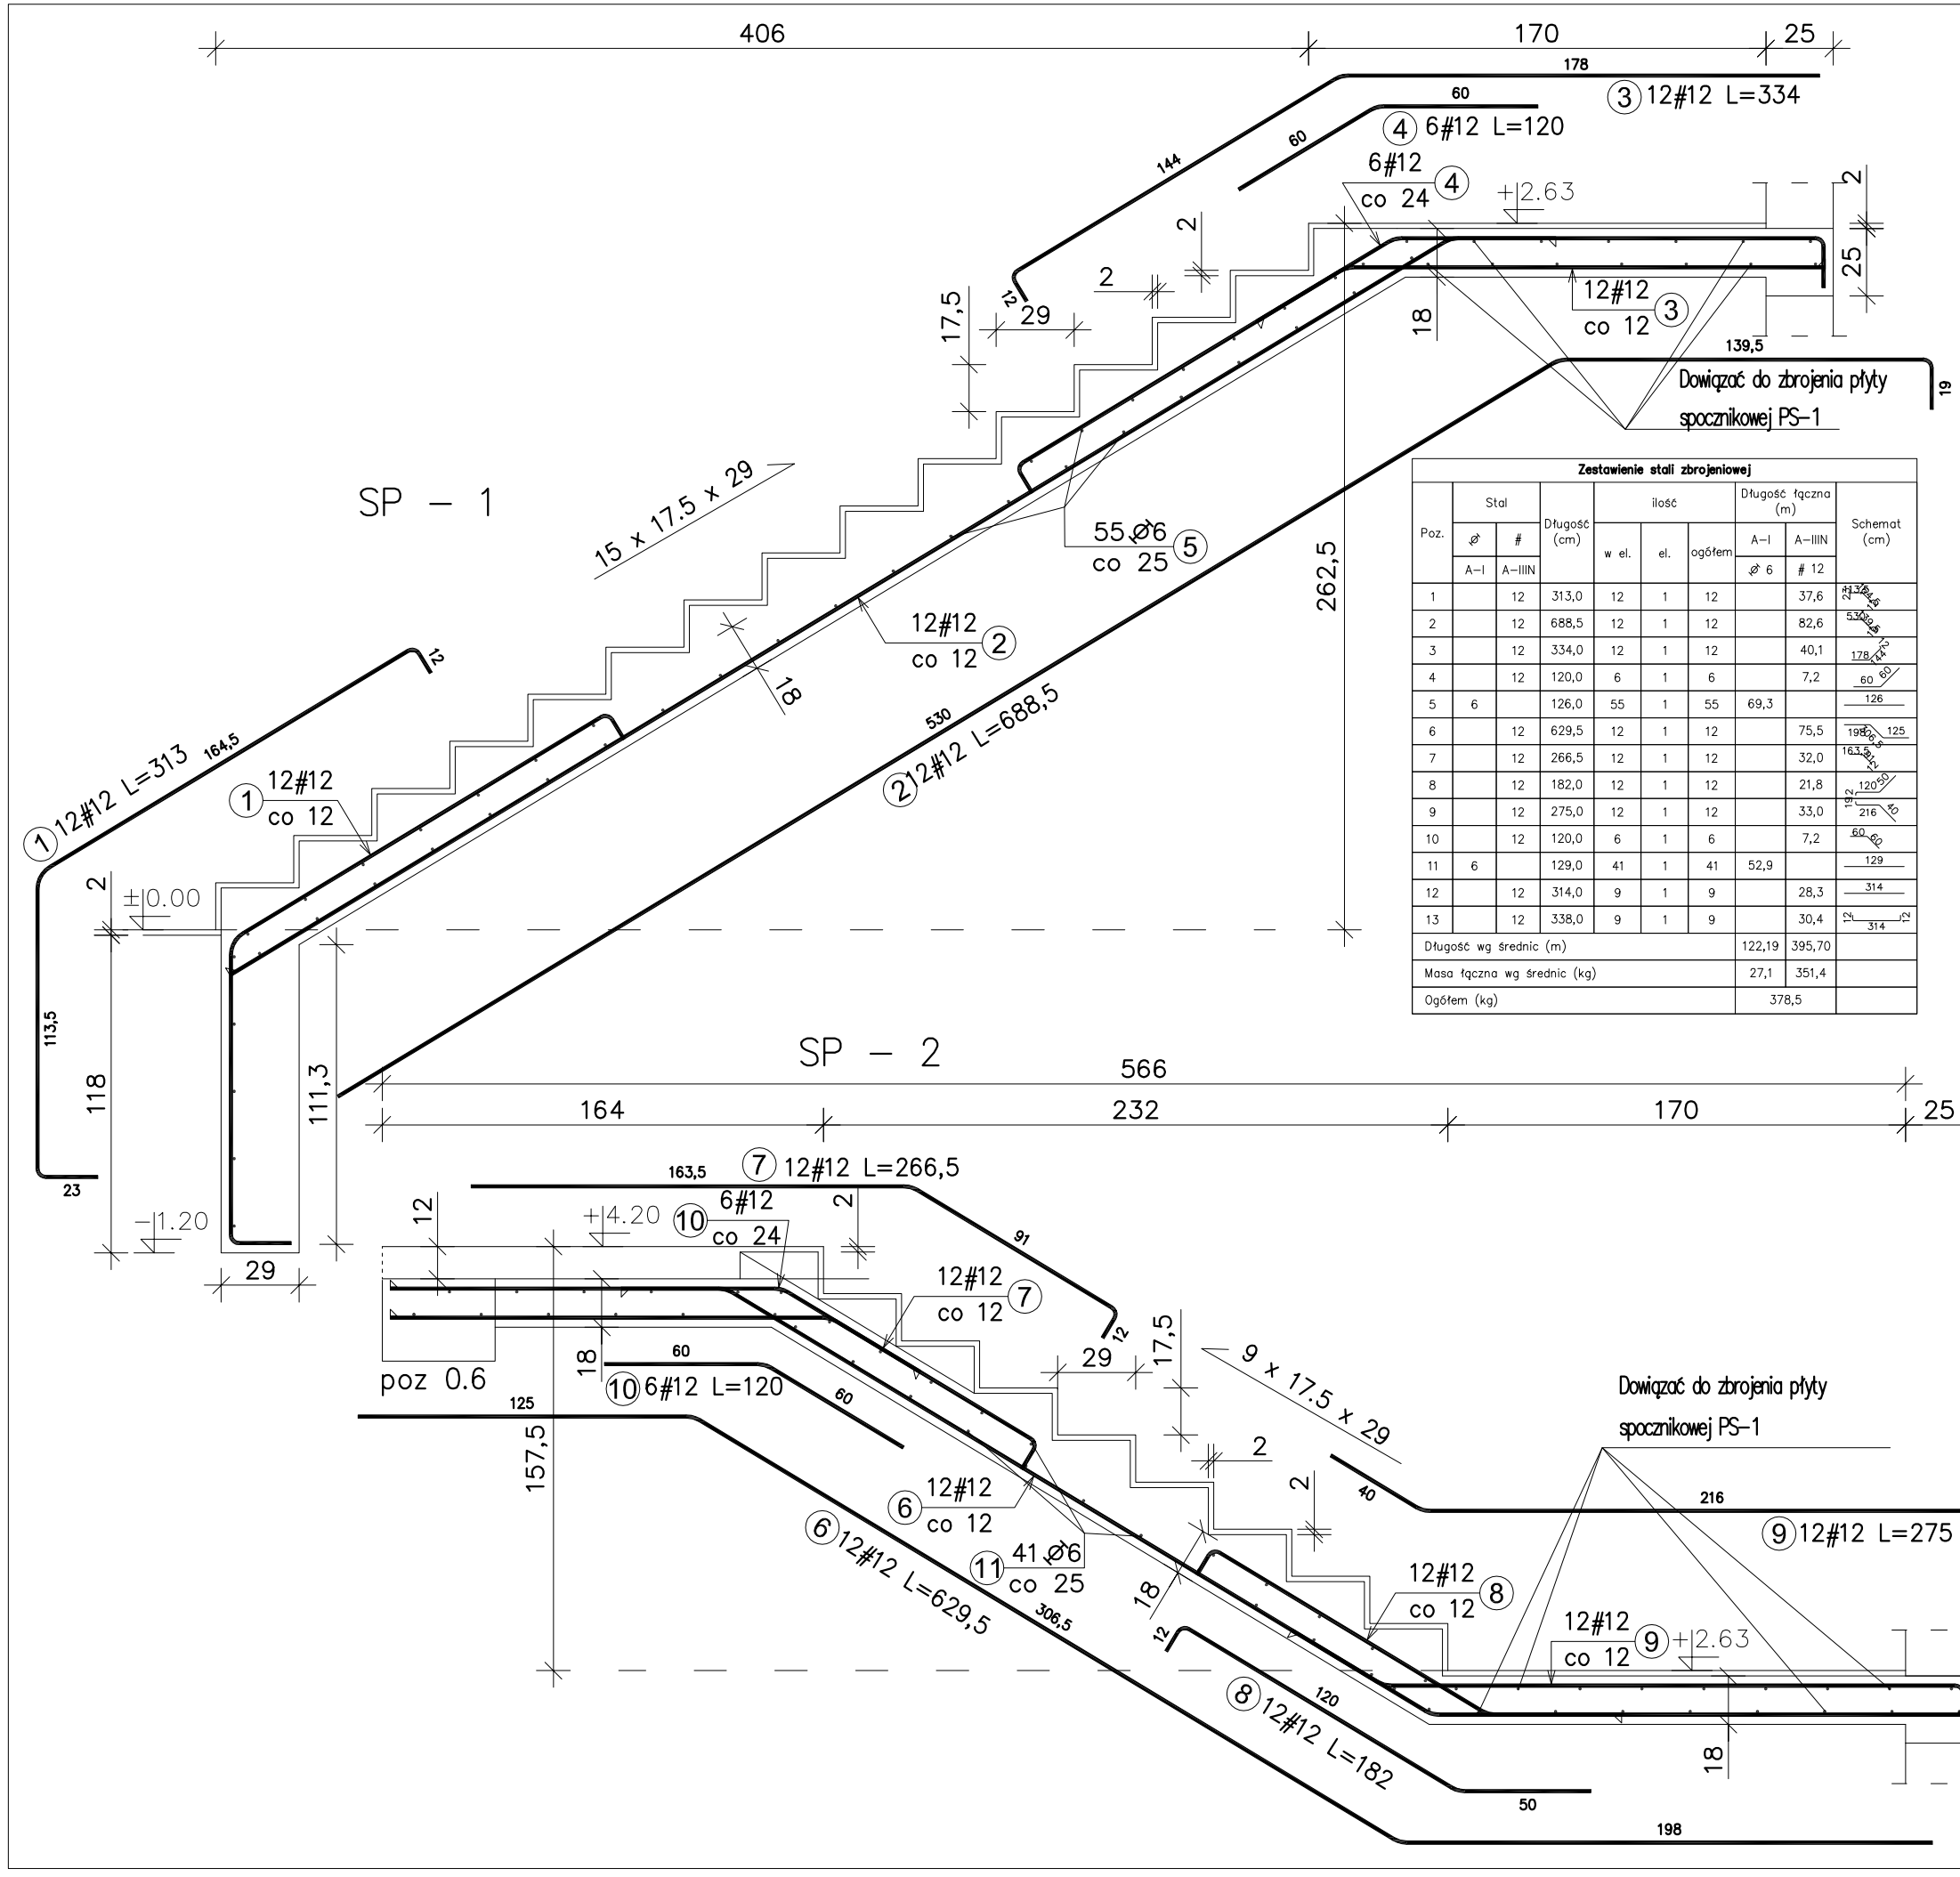

Zestawienie stali zbrojeniowej

Poz.	Stal Ø A–I	Stal # A–IIIN	Długość (cm)	ilość w el.	ilość el.	ilość ogółem	Długość łączna (m) A–I Ø 6	Długość łączna (m) A–IIIN # 12	Schemat (cm)
1		12	313,0	12	1	12		37,6	23 164,5
2		12	688,5	12	1	12		82,6	530
3		12	334,0	12	1	12		40,1	178 144
4		12	120,0	6	1	6		7,2	60 60
5	6		126,0	55	1	55	69,3		126
6		12	629,5	12	1	12		75,5	198 306,5 125
7		12	266,5	12	1	12		32,0	163,5 91
8		12	182,0	12	1	12		21,8	19 120 50
9		12	275,0	12	1	12		33,0	216 40
10		12	120,0	6	1	6		7,2	60 60
11	6		129,0	41	1	41	52,9		129
12		12	314,0	9	1	9		28,3	314
13		12	338,0	9	1	9		30,4	12 12 314
Długość wg średnic (m)							122,19	395,70	
Masa łączna wg średnic (kg)							27,1	351,4	
Ogółem (kg)							378,5		

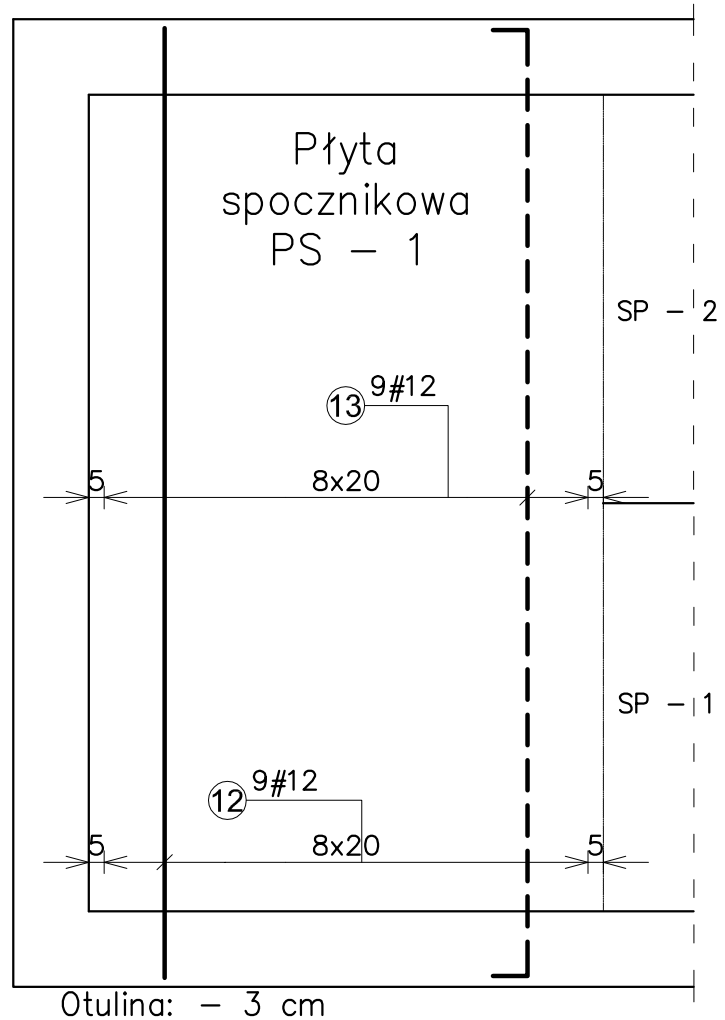

Otulina: – 3 cm
Beton: C25/30 (B30)

Stal # – AIIIN – B500SP
Stal ø – AI – S235J

AIONI KONSTRUKCJA

www.aioni.pl
tel. 500 087 087
ul. Szeroka 34
15–760 Białystok

Opracowanie chronione prawem autorskim (zg.z Dz.U.nr. 24,23.02.1994r.)

PROJEKTANT:
mgr inż. PIOTR OPONOWICZ
NR UPR. PDL/0002/POOK/11

SPRAWDZAJĄCY:
inż. MIKOŁAK KUŹMIUK
NR UPR. 5/69

WSPÓŁPRACA:	Piotr Jurkowski
INWESTOR:	Biblioteka Publiczna Gminy Łomża z/s w Podgórzu, ul.Łomżyńska 30, 18–400 Łomża
LOKALIZACJA:	Dz. nr geod. 227 i część Dz nr geod. 278/2 położone we wsi Podgórze gm.Łomaża
NAZWA:	Budowa Biblioteki Publicznej Gminy Łomża wraz z niezbędną infrastrukturą techniczną oraz rozbudowa istniejącego budynku biblioteki wraz z przebudową istniejących pomieszczeń na potrzeby rozwoju kultury społeczeństwa lokalnego

BRANŻA: KONSTRUKCJA	PROJEKT WYKONAWCZY	NR RYS.	K–14
RYSUNEK: SCHODY PŁYTOWE, PŁYTA SPOCZNIKOWA		REWIZJA	–
		SKALA	1:25
		DATA	2012–10–30

ROZPATRYWAĆ ŁĄCZNIE Z PROJEKTAMI BRANŻOWYMI

WYMIARY W CM, NIE SKALOWAĆ Z RYSUNKU