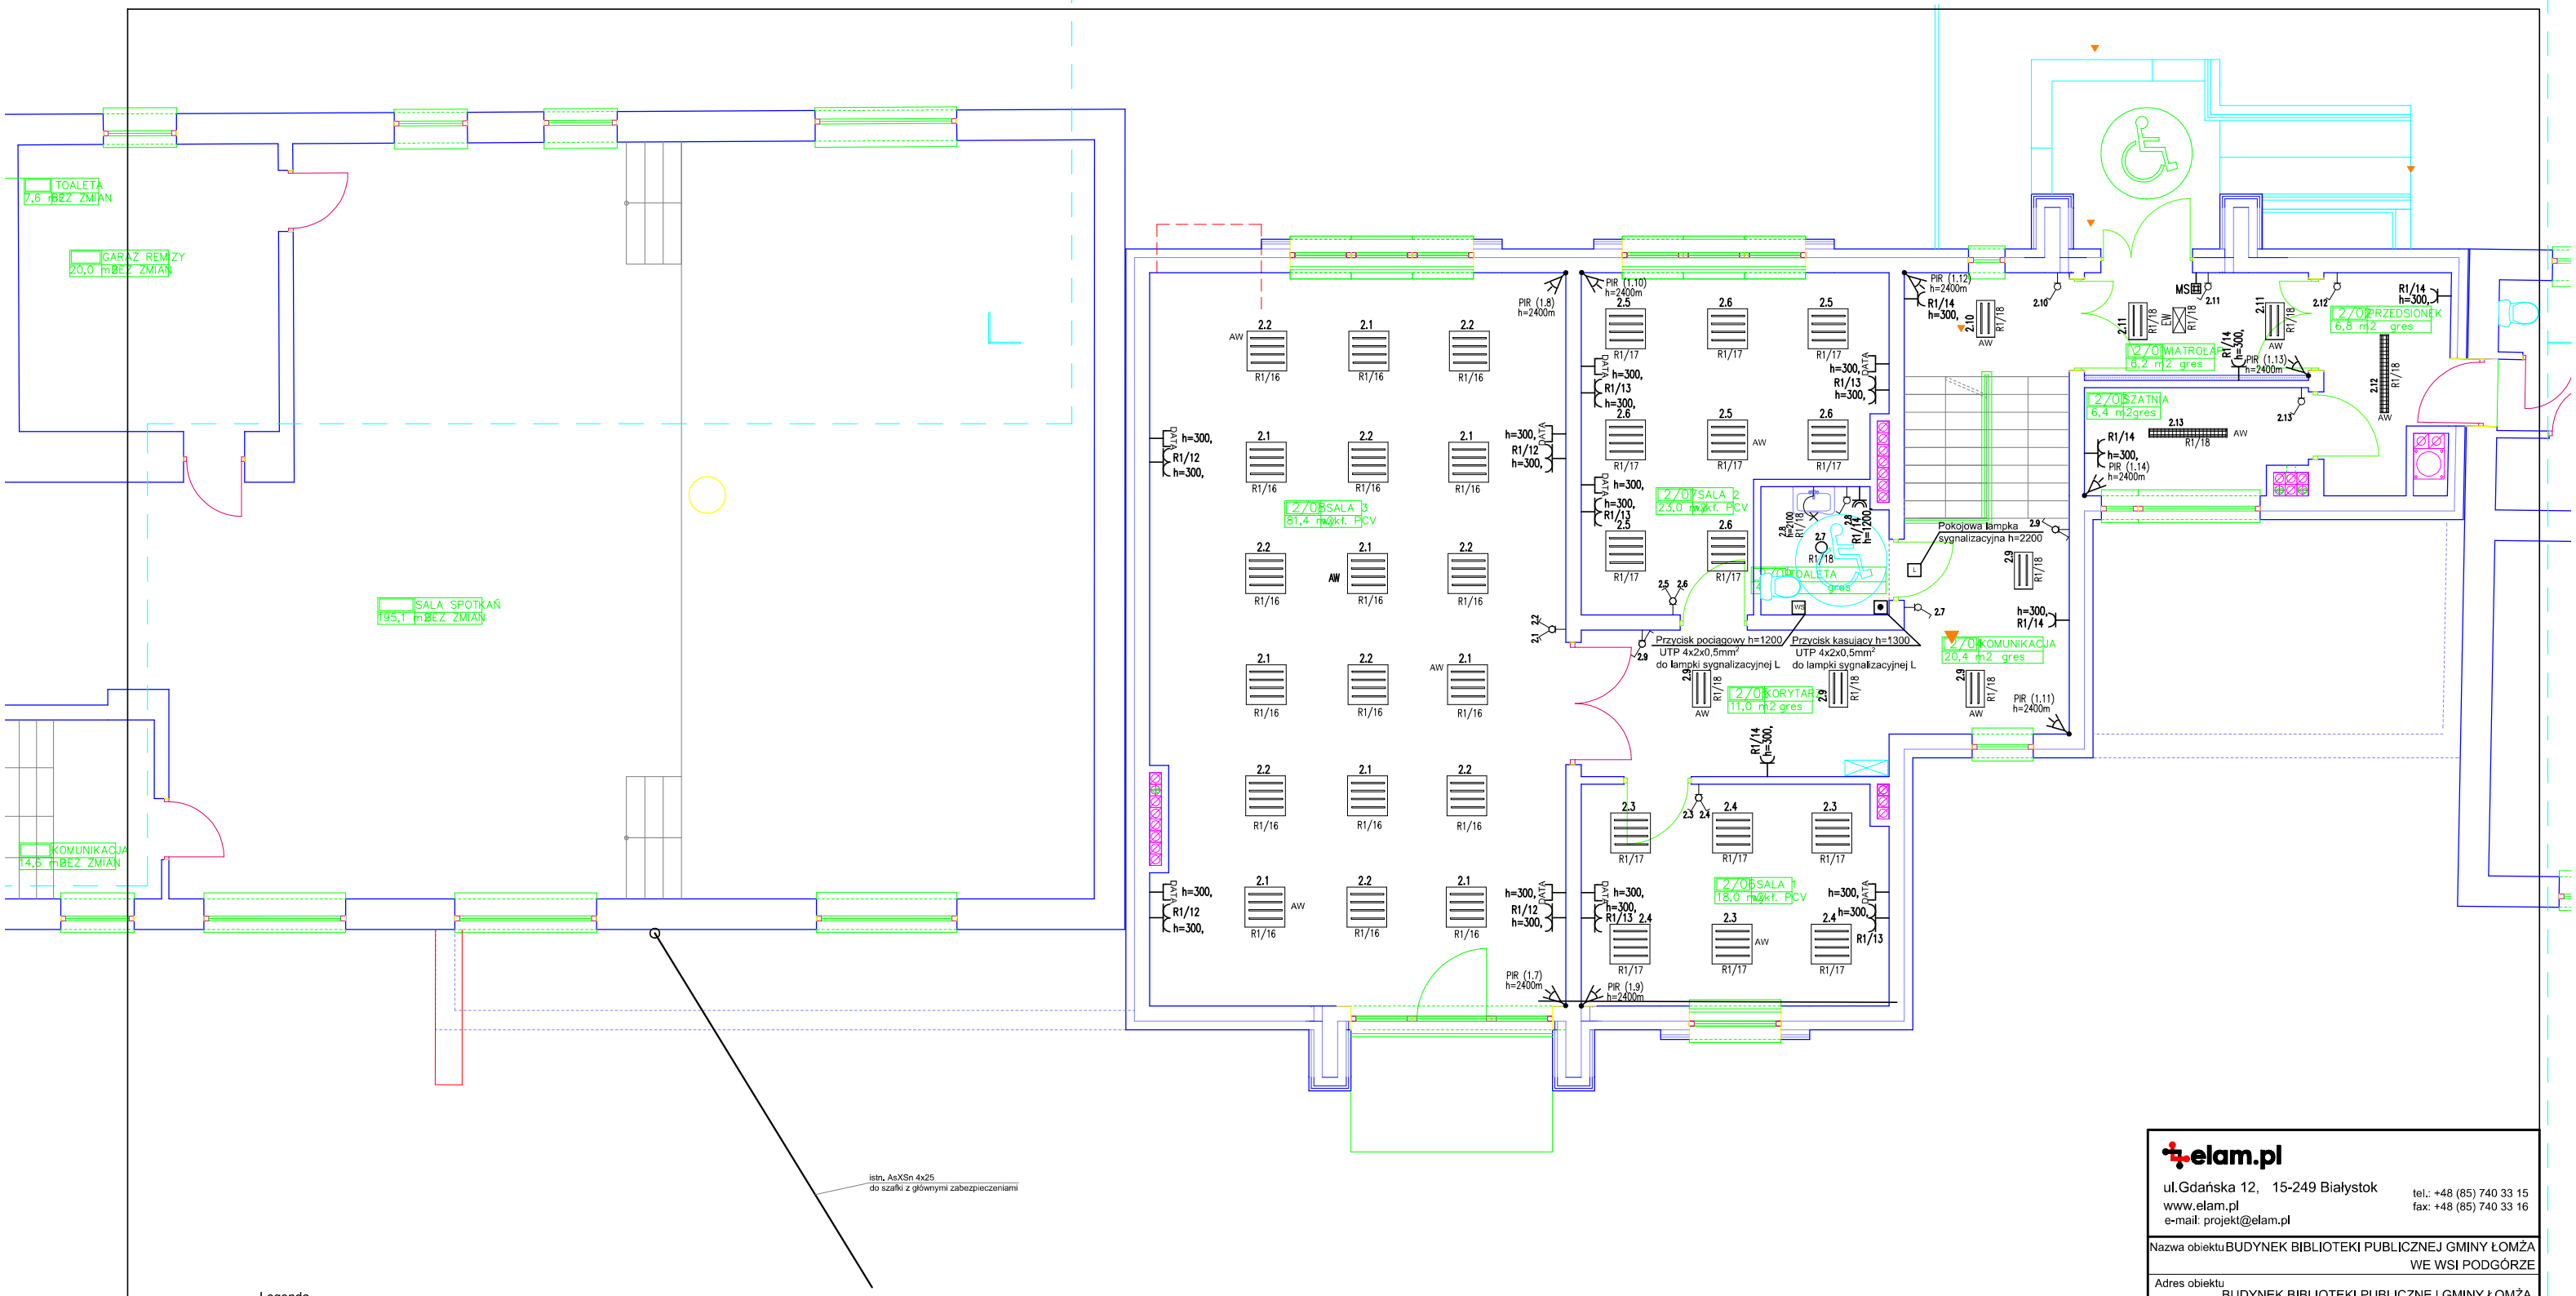

Legenda

Symbol	Nazwa	Standard	Symbol	Nazwa	Standard
	oprawa oświetleniowa z czujnikiem ruchu		S	Sygnalizator optyczno-akustyczny	
	wyłącznik główny p.poż	h=1200	MS	Szayfrator LCD RP128KCL prod. Risco	
	wypust świetlny sufitowy	centrum	PIR+MF	Duwalna czujka podczerwieni + czujka mikrofalowa BLD 1-P prod. Bosh	h=2400
	kinkiet	h=1800	PIR	Pasywna czujka podczerwieni BLP1 prod. Bosch	h=2400
	gniazdko podwójne	h=300	2.1	Lugclassic n/t T8 4x18W	
	gniazdko pojedyńcze	h=300	2.5	Lugclassic New n/t 2x18W	
	gn. bryzgoszczelne	h=1200	2.8	RAYLUX Opal 2x36W	
	przełącznik schodowy	h=1100	1.13	Lugstar n/t DO.003 SC.002 2x18W IP43	
	włącznik	h=1100	EW	Uran 2 GS.347 LED 2W 3h	
	włącznik podwójny	h=1100	L	pokojowa lampka sygnalizacyjna	h=2200
DATA	gniazdko komputerowe	h=300	WS	przycisk pociągowy	h=1200
	rozdzielnica elektryczna R1			przycisk kasujący	h=1300

elam.pl
ul.Gdańska 12, 15-249 Białystok
www.elam.pl
e-mail: projekt@elam.pl
tel.: +48 (85) 740 33 15
fax: +48 (85) 740 33 16

Nazwa obiektu BUDYNEK BIBLIOTEKI PUBLICZNEJ GMINY ŁOMŻA WE WSI PODGÓRZE

Adres obiektu
BUDYNEK BIBLIOTEKI PUBLICZNEJ GMINY ŁOMŻA
WE WSI PODGÓRZE UL. ŁOMŻYŃSKA 30, 18-400 ŁOMŻA

Inwestor
BIBLIOTEKA PUBLICZNA GMINY ŁOMŻA Z/S W PODGÓRZU
UL. ŁOMŻYŃSKA 30, 18-400 ŁOMŻA

PROJEKTANT	Nr upr.	Podpis
Michał Kuczyński	PDL/0137/ PWOE/08	
WSPÓŁPRACA		
Rafał Kakareko	PDL/0076/ POOE/09	

Branża
ELEKTRYCZNA

Faza projektu
PROJEKT WYKONAWCZY

Tytuł
RZUT PIĘTRA

Skala	Data	Nr rysunku
1:100	23.10.2012	E2

PROJEKT CHRONIONY PRAWEM AUTORSKIM Dz. U. nr 24 z 23 lutego 1994r., poz.83
WSZELKIE ZMIANY, POWIELANIE, WYKORZYSTYWANIE BEZ ZGODY AUTORA - ZABRONIONE !