
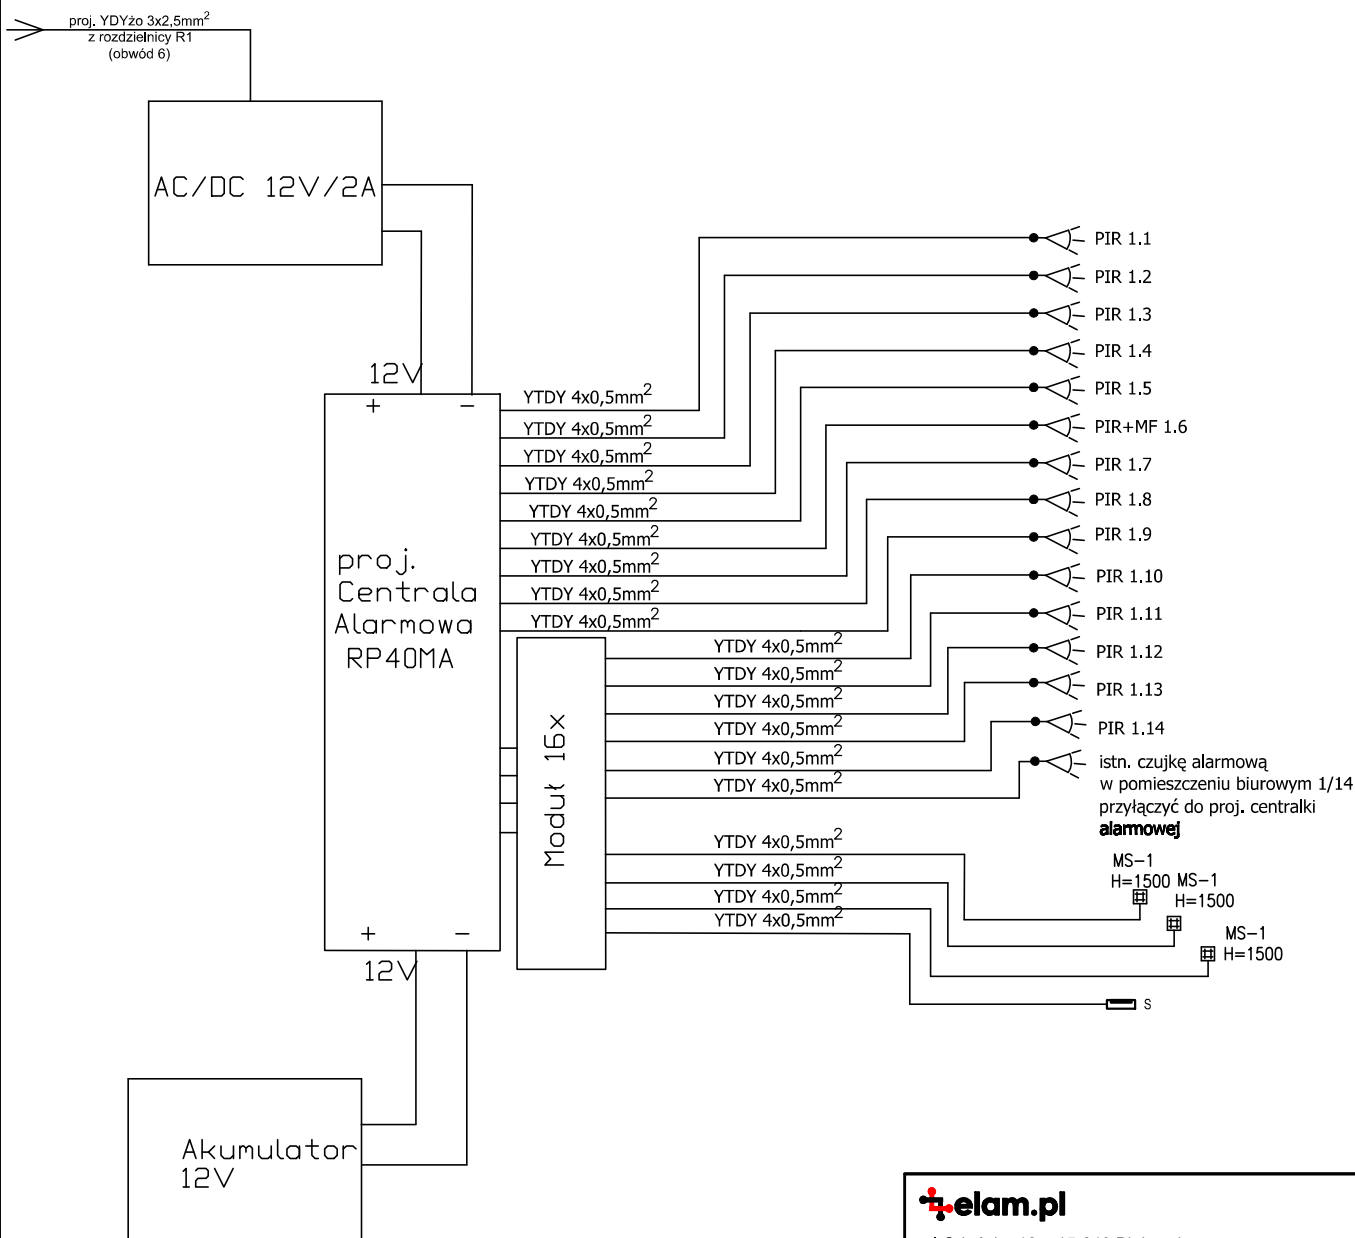


Instalacja systemu sygnalizacji włamania i napadu SSWiN

 

 elam.pl		ul. Gdańska 12, 15-249 Białystok www.elam.pl e-mail: projekt@elam.pl		tel.: +48 (85) 740 33 15 fax: +48 (85) 740 33 16	
Nazwa obiektu BUDYNEK BIBLIOTEKI PUBLICZNEJ GMINY ŁOMŻA WE WSI PODGÓRZE					
Adres obiektu BUDYNEK BIBLIOTEKI PUBLICZNEJ GMINY ŁOMŻA WE WSI PODGÓRZE UL. ŁOMŻYŃSKA 30, 18-400 ŁOMŻA					
Inwestor BIBLIOTEKA PUBLICZNA GMINY ŁOMŻA Z/S W PODGÓRZU UL. ŁOMŻYŃSKA 30, 18-400 ŁOMŻA					
PROJEKTANT		Nr upr.		Podpis	
Michał Kuczyński		PDL/0137/ PW0E/08			
WSPÓŁPRACA					
Rafał Kakareko		PDL/0076/ PO0E/09			
Branża ELEKTRYCZNA					
Faza projektu PROJEKT WYKONAWCZY					
Tytuł Instalacja systemu sygnalizacji włamania i napadu SSWiN					
Skala 1:100		Data 23.10.2012		Nr rysunku E6	
PROJEKT CHRONIONY PRAWEM AUTORSKIM Dz. U. nr 24 z 23 Mgego 1994r. poz.83 WSZELKIE ZMIANY, POWIELANIE, WYKORZYSTYWANIE BEZ ZGODY AUTORA - ZABRONIONE !					