


# Instalacja telewizji przemysłowej CCTV

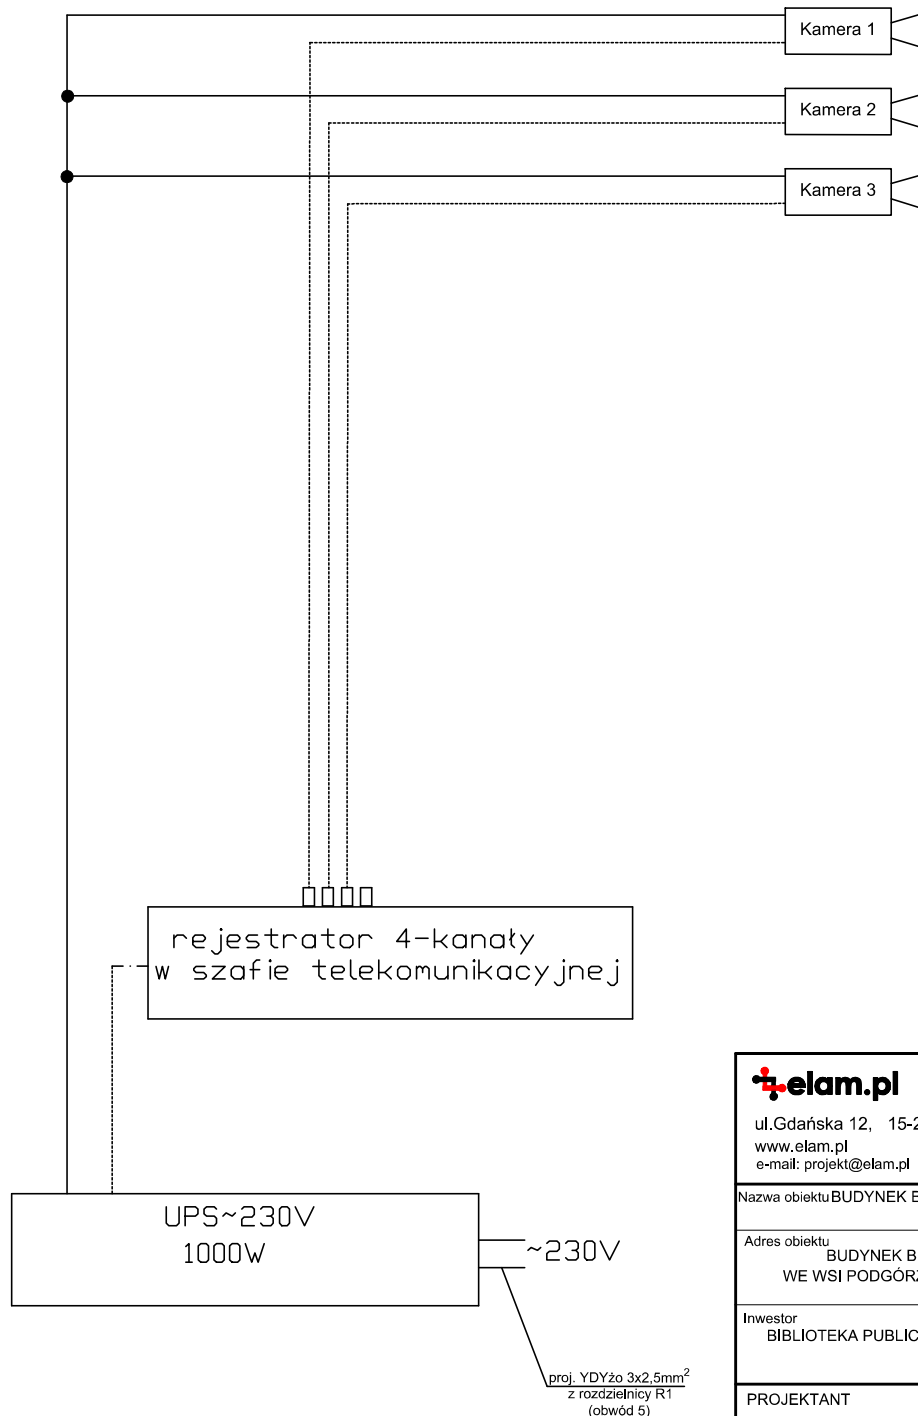

## LEGENDA

- RG 59
- OMY 2x1mm<sup>2</sup>

ul.Gdańska 12, 15-249 Białystok www.elam.pl e-mail: projekt@elam.pl		
tel.: +48 (85) 740 33 15 fax: +48 (85) 740 33 16		
Nazwa obiektu BUDYNEK BIBLIOTEKI PUBLICZNEJ GMINY ŁOMŻA WE WSI PODGÓRZE		
Adres obiektu BUDYNEK BIBLIOTEKI PUBLICZNEJ GMINY ŁOMŻA WE WSI PODGÓRZE UL. ŁOMŻYŃSKA 30, 18-400 ŁOMŻA		
Inwestor BIBLIOTEKA PUBLICZNA GMINY ŁOMŻA Z/S W PODGÓRZU UL. ŁOMŻYŃSKA 30, 18-400 ŁOMŻA		
PROJEKTANT	Nr upr.	Podpis
Michał Kuczyński	PDL/0137/ PWOE/08	
WSPÓŁPRACA		
Rafał Kakareko	PDL/0076/ POOE/09	
Branża ELEKTRYCZNA		
Faza projektu PROJEKT WYKONAWCZY		
Tytuł Instalacja telewizji przemysłowej CCTV		
Skala 1:100	Data 23.10.2012	Nr rysunku E7
<small>PROJEKT CHRONIONY PRAWEM AUTORSKIM DL. U. nr 24 z 23 Maja 1994r. poz.83                  WSZELKIE ZMIANY, POWIELANIE, WYKORZYSTYWANIE BEZ ZGODY AUTORA - ZABRONIONE !</small>		