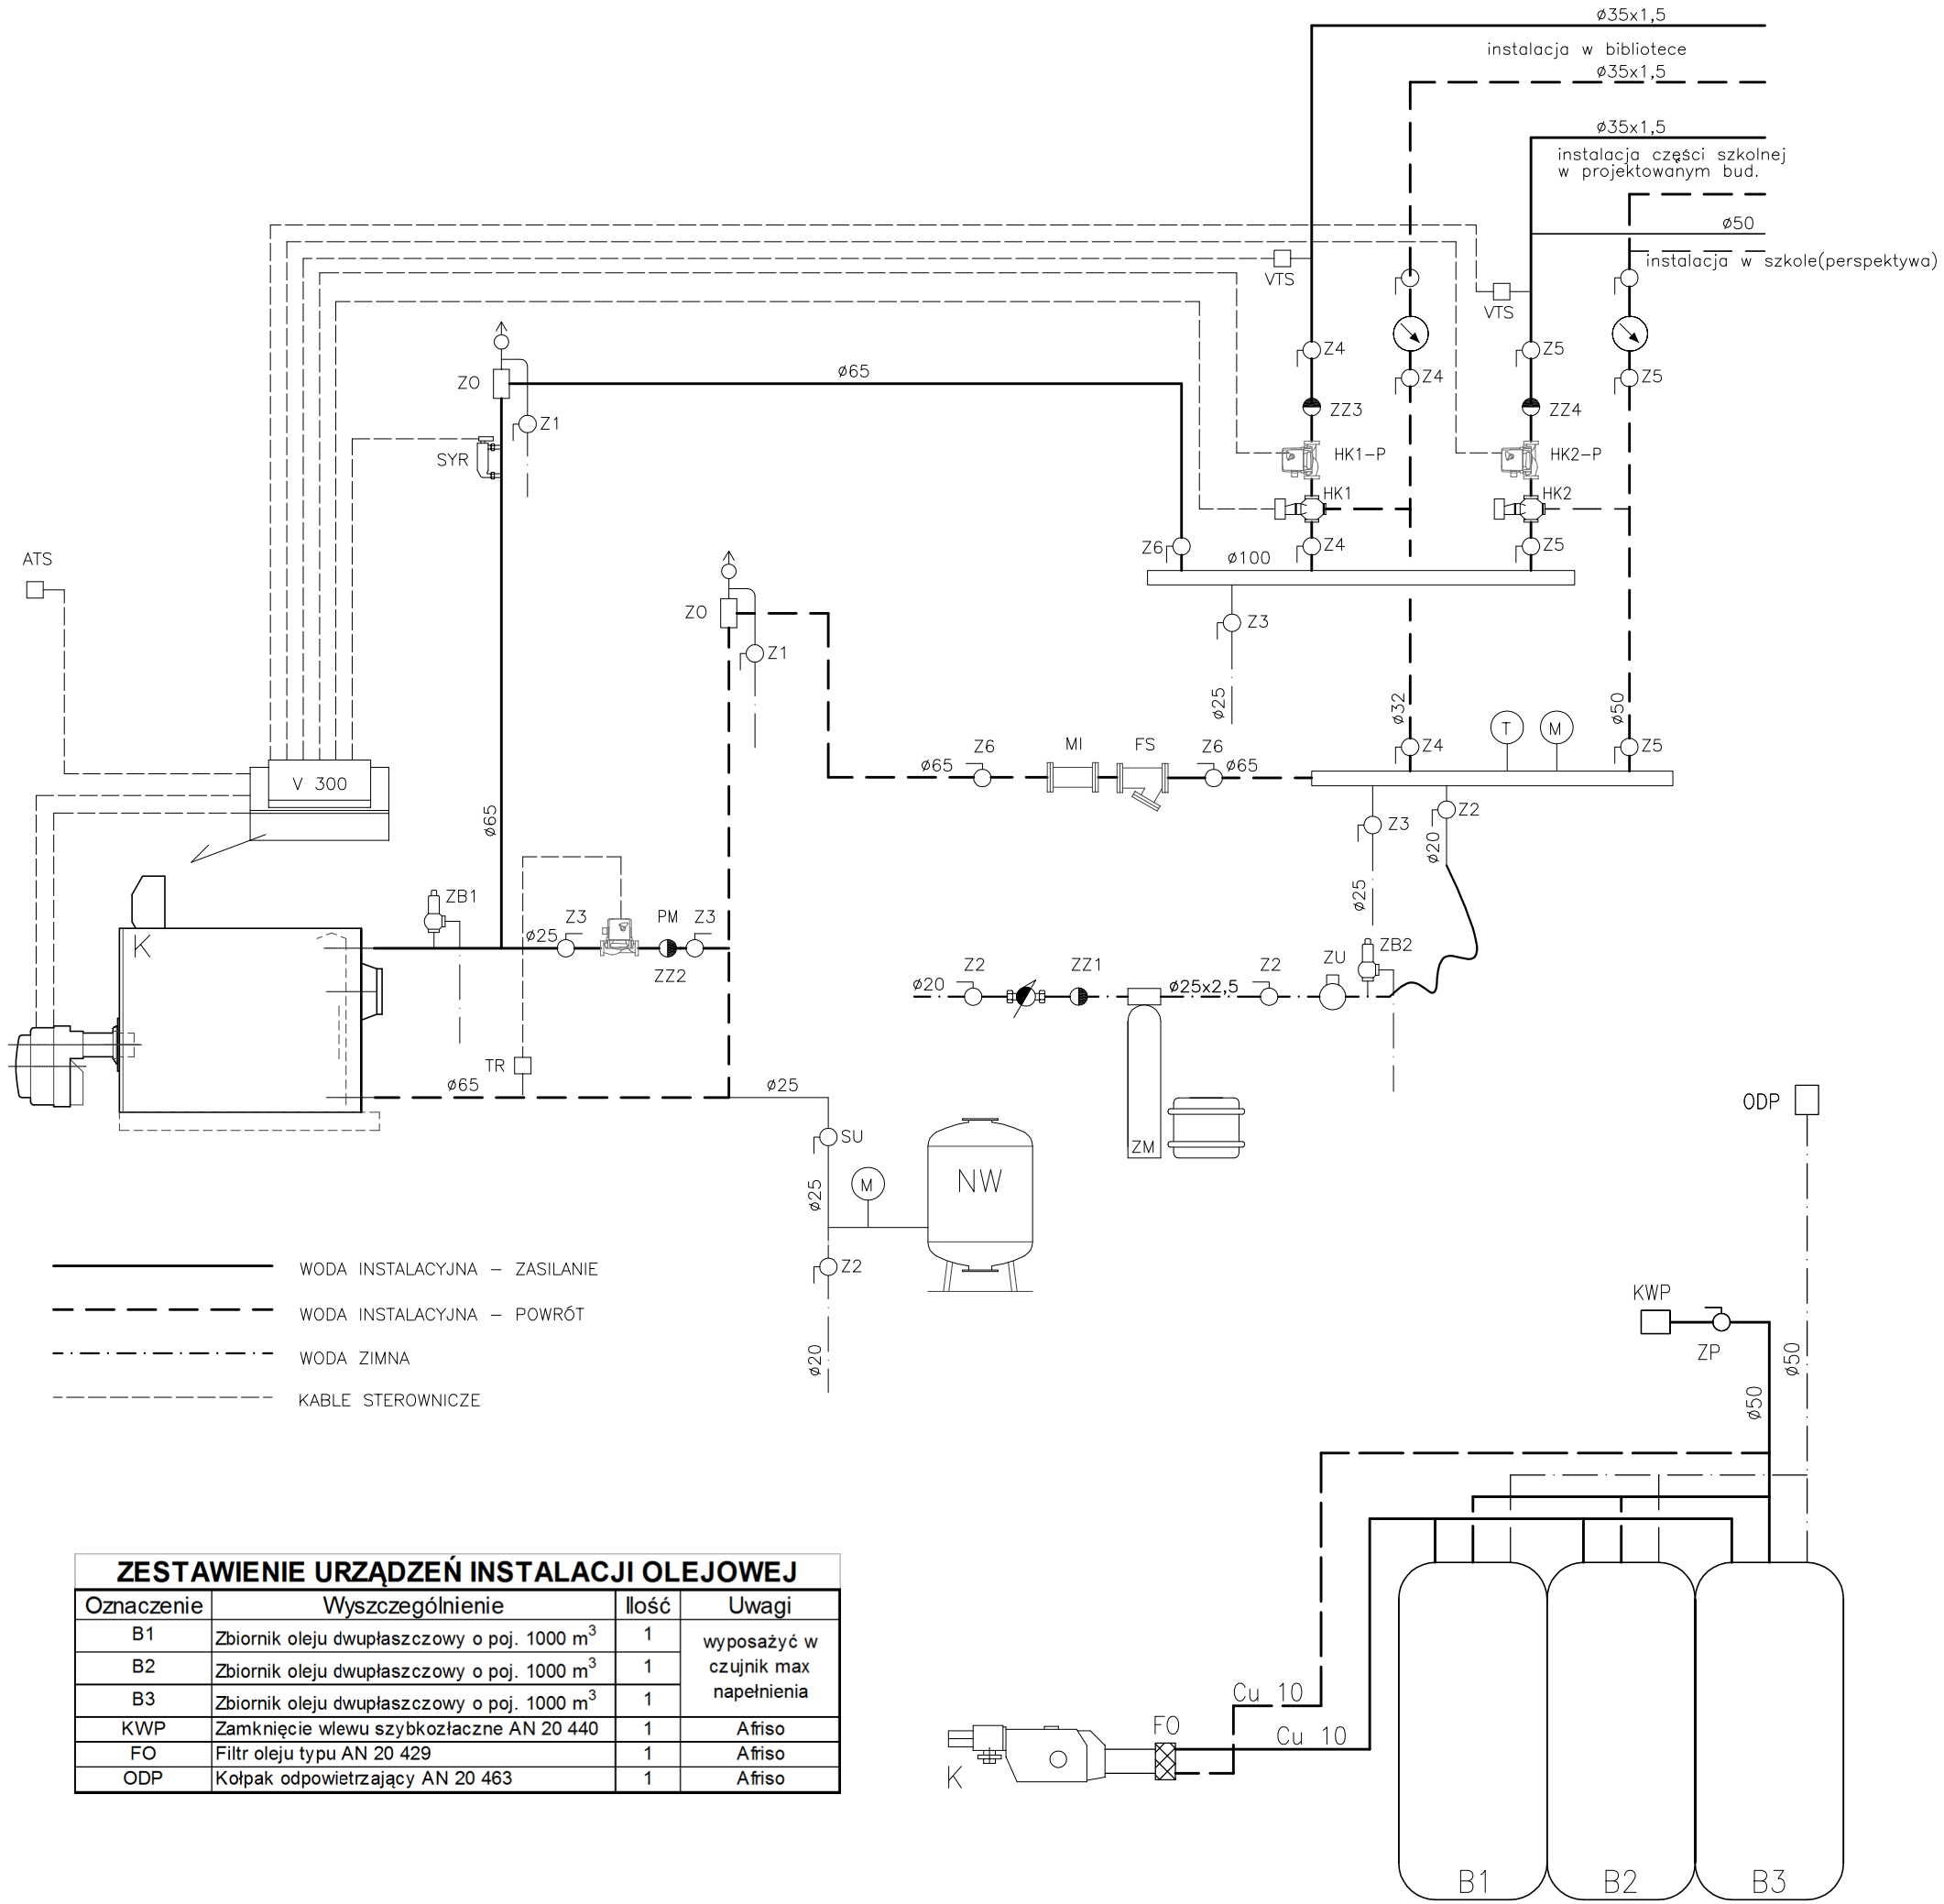

ZESTAWIENIE URZĄDZEŃ I MATERIAŁÓW

Oznaczenie	Wyszczególnienie	Ilość
K	Kocioł wodny niskotemperaturowy olejowo-gazowy Vitoplex 300 o mocy nominalnej 130kW z palnikiem olejowym do oleju opałowego typu lekkiego	1
V300	Regulator Vitotronic 300	1
ATS	Czujnik temp. zewnętrznej ATS	1
VTS	Czujnik temp. na instalacji c.o.	1
TR	Termostat zanurzeniowy TTM2 35-95°C	1
NW	Naczynie wzbiocze przeponowe Reflex typ NG 80/6, 6 bar	1
SU	Złącze samoodcinajace Reflex SU R1x1	1
ZB1	Zawór bezpieczeństwa c.o. SYR 1915 Dn1" , Do=20mm, ciśnienie otwarcia 3bar	1
PM	Pompa mieszająca kotła typ UPS 25-40; 1x230,50Hz	1
HK1-P	Pompa obiegowa – c.o.typu Magna 25-60, 1x230, 50Hz	1
HK2-P	Pompa obiegowa – c.o.typu Magna 25-60, 1x230, 50Hz	1
SYR	Zabezpieczenie stanu wody 933.2	1
HK1	Zawór trójdrogowy mieszający typ VBI 31.20 z siłownikiem SQL33.00 (125s/90°)	1
HK2	Zawór trójdrogowy mieszający typ VBI 31.25 z siłownikiem SQL33.00 (125s/90°)	1
MI	Magnetyzer MI-1	1
FS	Filtr siatkowy DN65 gwintowany	1
ZU	Zawór do automatycznego uzupełniania - reduktor cisnienia (3bar)	1
ZB2	Zawór bezpieczeństwa c.o. SYR 1915 Dn1/2" , Do=12mm, ciśnienie otwarcia 3bar	1
SU	stacja zmiękczania wody typu AQASET 500	1
	Zawór kulowy gwintowany 6 bar, 100°C	
Z1	DN15	2
Z2	DN20	3
Z3	DN25	4
Z4	DN32	4
Z5	DN50	4
Z6	DN65	3
ZZ1	Zawór zwrotny, gwintowany, DN20	1
ZZ2	Zawór zwrotny, gwintowany, DN25	1
ZZ3	Zawór zwrotny, gwintowany, DN32	1
ZZ4	Zawór zwrotny, gwintowany, DN50	1
ZO	Zbiornik odpowietrzający ϕ100 H=200mm	2
T	Termometr techniczny 0-100 C	2
M	Manometr 0-0.6MPa M63-R(0-0.6)1.0	3

ZESTAWIENIE URZĄDZEŃ INSTALACJI OLEJOWEJ

Oznaczenie	Wyszczególnienie	Ilość	Uwagi
B1	Zbiornik oleju dwupłaszczowy o poj. 1000 m^3	1	wyposażyć w czujnik max napełnienia
B2	Zbiornik oleju dwupłaszczowy o poj. 1000 m^3	1	
B3	Zbiornik oleju dwupłaszczowy o poj. 1000 m^3	1	
KWP	Zamknięcie wlewu szybkozłaczne AN 20 440	1	Afriso
FO	Filtr oleju typu AN 20 429	1	Afriso
ODP	Kołpak odpowietrzający AN 20 463	1	Afriso

PRACOWNIA PROJEKTOWA
AUTORIS
ul. Pogodna 9 lok.19, 15-354 Białystok, tel. 085 7440474, kom. 501099632 www.autoris.com.pl

PROJEKT	*Budowa Biblioteki Publicznej Gminy Łomża wraz z niezbędną infrastrukturą techniczną oraz rozbudowa istniejącego budynku biblioteki wraz z przebudową istniejących pomieszczeń na potrzeby rozwoju kultury społeczeństwa lokalnego, na terenie obejmującym działkę oznaczoną nr geod. 227 i część działki o nr geod. 278/2 położonym we wsi Podgórze gm.Łomża*
INWESTOR	Biblioteka Publiczna Gminy Łomża z/s w Podgórzu ul.Łomżyńska 30, 18-400 Łomża
PROJEKTANT	mgr inż. Andrzej Leszek Żmiejko BŁ/12/88
SPRAWDZAJĄCY	mgr inż. Robert Wojciech Jurasz BI/75/90

DATA	SKALA	NR RYSUNKU	TYTUŁ RYSUNKU
2012-10-02		IS.10	Schemat technologii kotłowni i instalacji olejwej