MAPA DO CELÓW PROJEKTOWYCH

Skala 1: 500

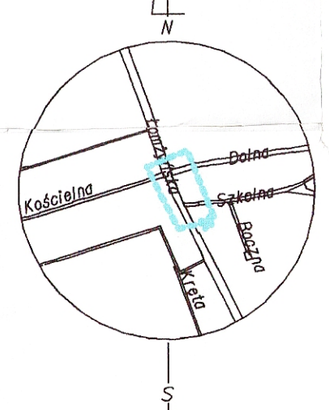

SZKIC ORIENTACYJNY

działka:277, 278/2
PODGÓRZE 0027
pow.łomżyński
woj.:podlaskie

Ark. :7.193.30.13.3.3.3.4
7.193.30.18.1.1.1.2

Mapa aktualna na dzień 4.08.2012 r.

Wykonawca:
USŁUGI GEODEZYJNE
Włodzimierz Rakowski
18- 400 Łomża, ul. Sikorskiego 211
tel. 086/ 216 01 30, 0 603 572 269
R - 150082350

GEODETA UPRAWNIONY
inż. Włodzimierz Rakowski
Poz. GUGiK 5456

Łomża, dn.11.09.2012 r.

Mapa do celów projektowych została sporządzona na podstawie mapy zasadniczej i pomiaru uzupełniającego z dn.4.08.2012r. w zakresie linii: — — —

układ poziomy 2000
układ wysokościowy Kronsztad

STAROSTWO POWIATOWE W ŁOMŻY
Powiatowy Ośrodek Dokumentacji Geodezyjnej i Kartograficznej
W obszarze oznaczonym linią.....dokonano aktualizacji treści mapy zasadniczej.
Dokumenty z pomiaru uzupełniającego przyjęto do zasobu powiatowego w dniu 27. 08. 2012
i zaewidencjonowano pod nr 2053-52/2012
NINIEJSZA MAPA MOŻE SŁUŻYĆ DO CELÓW PROJEKTOWYCH
Projektowane obiekty budowlane wymagające pozwolenia na budowę podlegają wytyczeniu i inwentaryzacji powykonawczej przez jednostki uprawnione do wykonywania prac geodezyjnych.
27.08.2012 Łomża, data
imię i nazwisko, podpis osoby upoważnionej
mgr inż. Bogdan Błażejacki GŁÓWNY SPECJALISTA

Wykonanie niniejszej mapy nie było poprzedzone ustaleniami dotyczącymi ewentualnych służebności gruntowych obciążających grunty położone w granicach projektowanej inwestycji budowlanej.

WYPŁOTOWANO w : Starostwie Powiatowym w Łomży

Łomża, dnia11.09.2012r. Wykonała:B Kadłubowska

Uzgodniono pod względem wymagań higieniczno-zdrowotnych bez zastrzeżeń (z zastrzeżeniami)
Data 20.10.2012r
L.p. opinii 2291/2012
inż. [illegible]
nr uprawnień 168/BBO/[illegible]
w zakresie budownictwa przemysłowego i ogólnego bez służby zdrowia
Adres zam.: Łomża ul. Polowa 5[illegible]/24
tel. 216-35-78

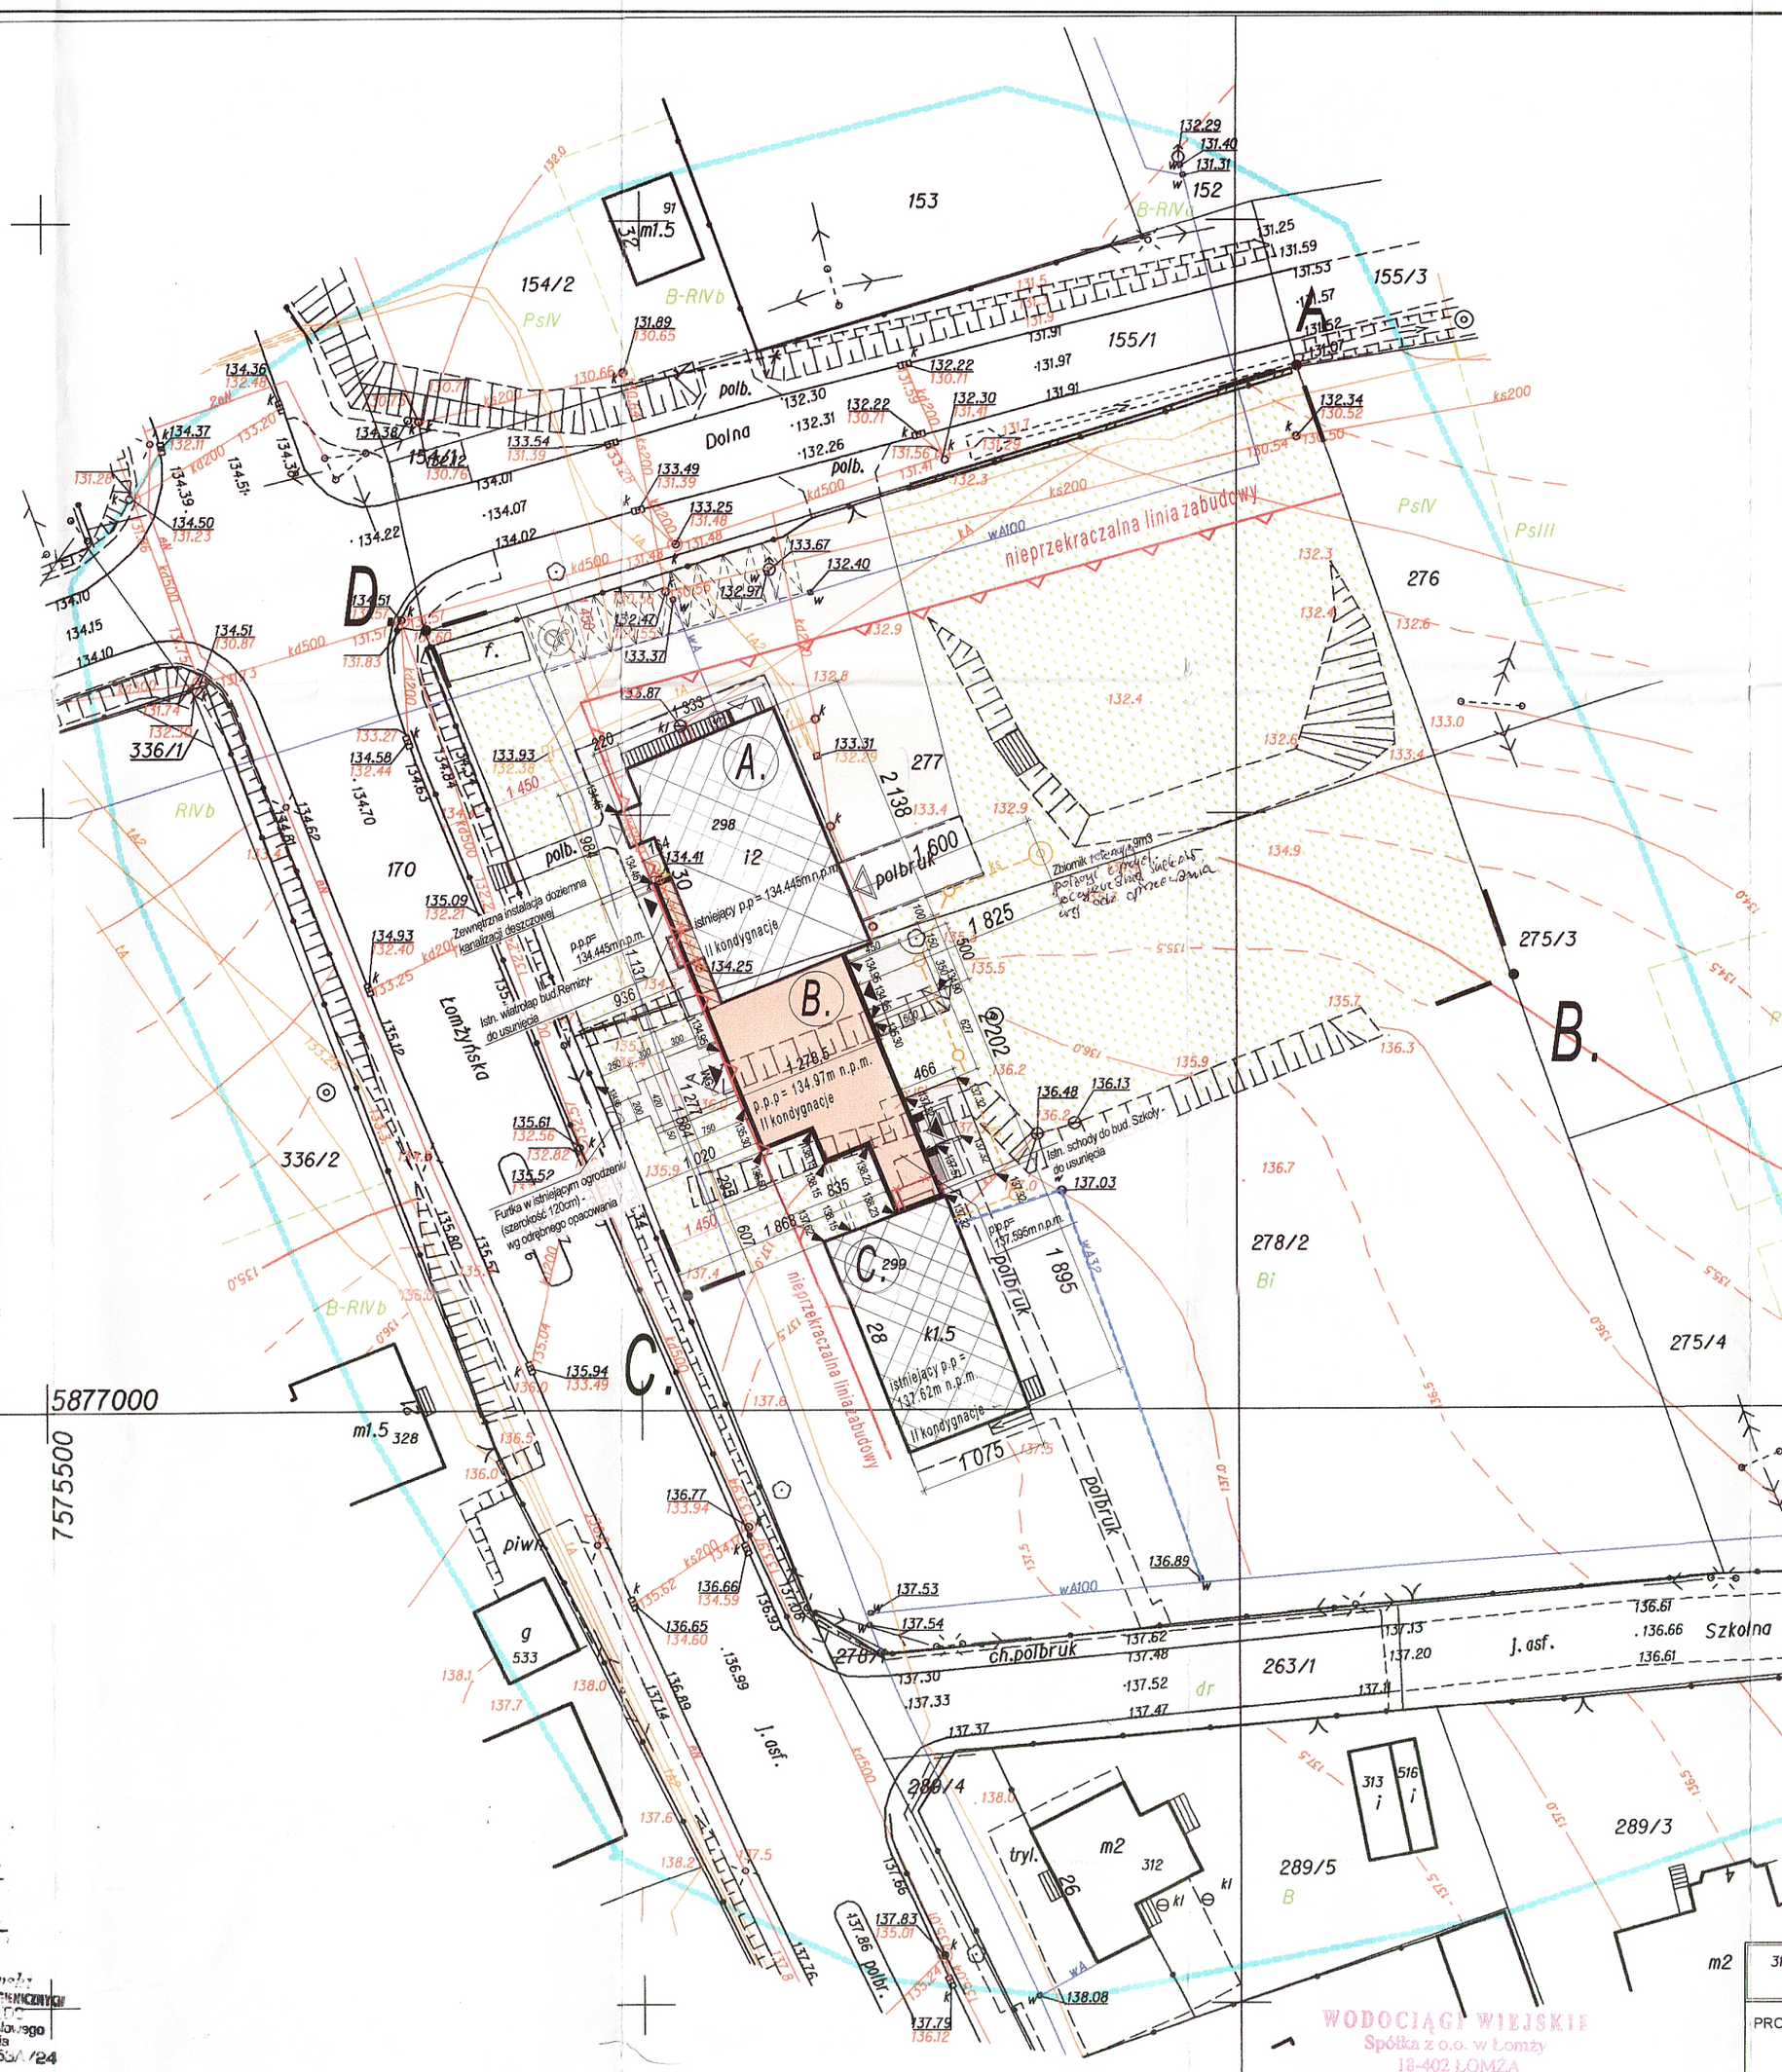

OZNACZENIA GRAFICZNE

- A.B.C.D — Obszar objęty opracowaniem - działka nr 277 oraz część działki nr 278/2
- Projektowany budynek Biblioteki Publicznej
- Proj. rozbudowa istniejącego budynku Biblioteki
- Istniejący budynek Remizy Strażackiej i ist. Biblioteki
- Istniejący budynek Szkoły
- Istniejąca powierzchnia utwardzona
- Projektowana powierzchnia utwardzona
- Istniejąca powierzchnia żwirowa - bez zmian
- Istniejący zieleni
- Istniejący śmietnik - bez zmian
- Maksymalna nieprzekraczalna linia zabudowy
- Wejścia główne do budynku Biblioteki Publicznej
- Wejścia do budynku Szkoły
- Wejścia do projektowanego budynku
- Istniejące wejścia do budynków
- Istniejący wjazd garażowy do budynku Remizy
- Siedzisko - ławka na podmurówce
- Istniejące miejsce parkingowe
- Istniejące elenety do usunięcia
- Istniejące przyłącze wodociągowe
- Istniejące przyłącze kanalizacyji sanitarnej
- Istniejące przyłącze kanalizacji deszczowej
- Istniejące przyłącze telekomunikacyjne
- Istniejące przyłącze kanalizacyjne - do likwidacji
- Proj. przyłącze kanalizacji sanitarnej oraz szczelny zbiornik ścieków - 9m3 po zabudowie z przyłączem grawitacyjnym
- Proj.przebudowa przyłącza wodociągowego
- Zewnętrzna instalacja deszczowa

ZESTAWIENIE POWIERZCHNI

Pow. zabudowy projektowanego budynku Biblioteki Publicznej	216.8m2
Pow. zabudowy projektowanej rozbudowy Biblioteki	18.9m2
Pow. zabudowy istniejącego budynku Remizy Strażackiej	292.0m2
Pow. zabudowy istniejącego budynku Szkoły	203.8m2
Istniejąca pow. utwardzona (na działce : 277 i 277/2)	246.4m2
Projektowana pow. utwardzona	135.4m2
Istniejąca pow. żwirowa	572.8m2

z dnia 26.10.2012 przez Starostwo Powiatowe w Łomży

Wykonanie przyłącza wodociągowego i kanalizacji sanitarnej oraz zbiornika bezodpływowego na ścieki, zgodnie z warunkami technicznymi, po uzyskaniu pozwolenia na budowę.

Niniejsza instalacja do decyzji nr 1/37 z dnia 29.10.2012 r. Starosty Łomżyńskiego, art. 35 ust. 1a pkt 1 Prawa Budowlanego I stanowi załącznik do decyzji

WODOCIĄGI WIEJSKIE
Spółka z o.o. w Łomży
18-402 ŁOMŻA
ul. Akademicka 1a
tel. 086/218 31 91, fax 086/218 36 21

Spółka zapewnia dostawę wody ~~i odbiór ścieków~~

działka Nr 277, 278/2
26.10.2012
Z up. PREZESA
NACZELNY INŻYNIER
mgr inż. Janusz Batalion

RZECZOZNAWCA DO SPRAW ZABEZPIECZEŃ PRZECIWPOŻAROWYCH
mgr inż. Ryszard Więsak Nr upr. 261/93
Łomża dnia 19.10.2012.
(miejscowość, data)
Zgodność projektu z wymaganiami ochrony przeciwpożarowej stwierdzam
bez uwag ~~z uwagami~~

316 PRACOWNIA PROJEKTOWA AUTORIS
ul. Fiołkowa 9 lok.19, 15-354 Białystok, tel. 085 7440474, kom. 501099832 www.autoris.com.pl

PROJEKT	**Budowa Biblioteki Publicznej Gminy Łomża wraz z niezbędną infrastrukturą techniczną oraz rozbudowa istniejącego budynku biblioteki wraz z przebudową istniejących pomieszczeń na potrzeby rozwoju kultury społeczeństwa lokalnego, na terenie obejmującym działkę oznaczoną nr geod. 227 i część działki o nr geod. 278/2 położonym we wsi Podgórze gm.Łomża**
INWESTOR	Biblioteka Publiczna Gminy Łomża z/s w Podgórzu ul.Łomżyńska 30, 18-400 Łomża
ARCHITEKTURA	AUTOR: mgr inż. arch. Dariusz Łuniewski BŁ-POKK16/2003 WSPÓŁPRACA:mgr inż. arch. Magdalena Lelkiewicz SPRAWDZAJĄCY: dr inż. arch. Janusz Grycel BŁ-PODKK 1-367/2004
KONSTRUKCJA	mgr inż. Piotr Oponowicz PDL/0002/POOK/11 SPRAWDZAJĄCY: inż. Mikołaj Kuźmiuk PDL/BO/0794/01
INST. SANITARNE	mgr inż. Andrzej Żmiejko BŁ/12/88 SPRAWDZAJĄCY: mgr inż. Robert Wojciech Jurasz BŁ/1289
INST. ELEKTR.	mgr inż . Michał Kuczyński PDL/0137/PWOE/08 SPRAWDZAJĄCY: inż. Rafał Kakareko PDL/0076/POOE/09

DATA	SKALA	NR RYSUNKU	TYTUŁ RYSUNKU
2012-10-02	1:500	01	PROJEKT ZAGOSPODAROWANIA