


poza zakresem opracowania

poza zakresem opracowania

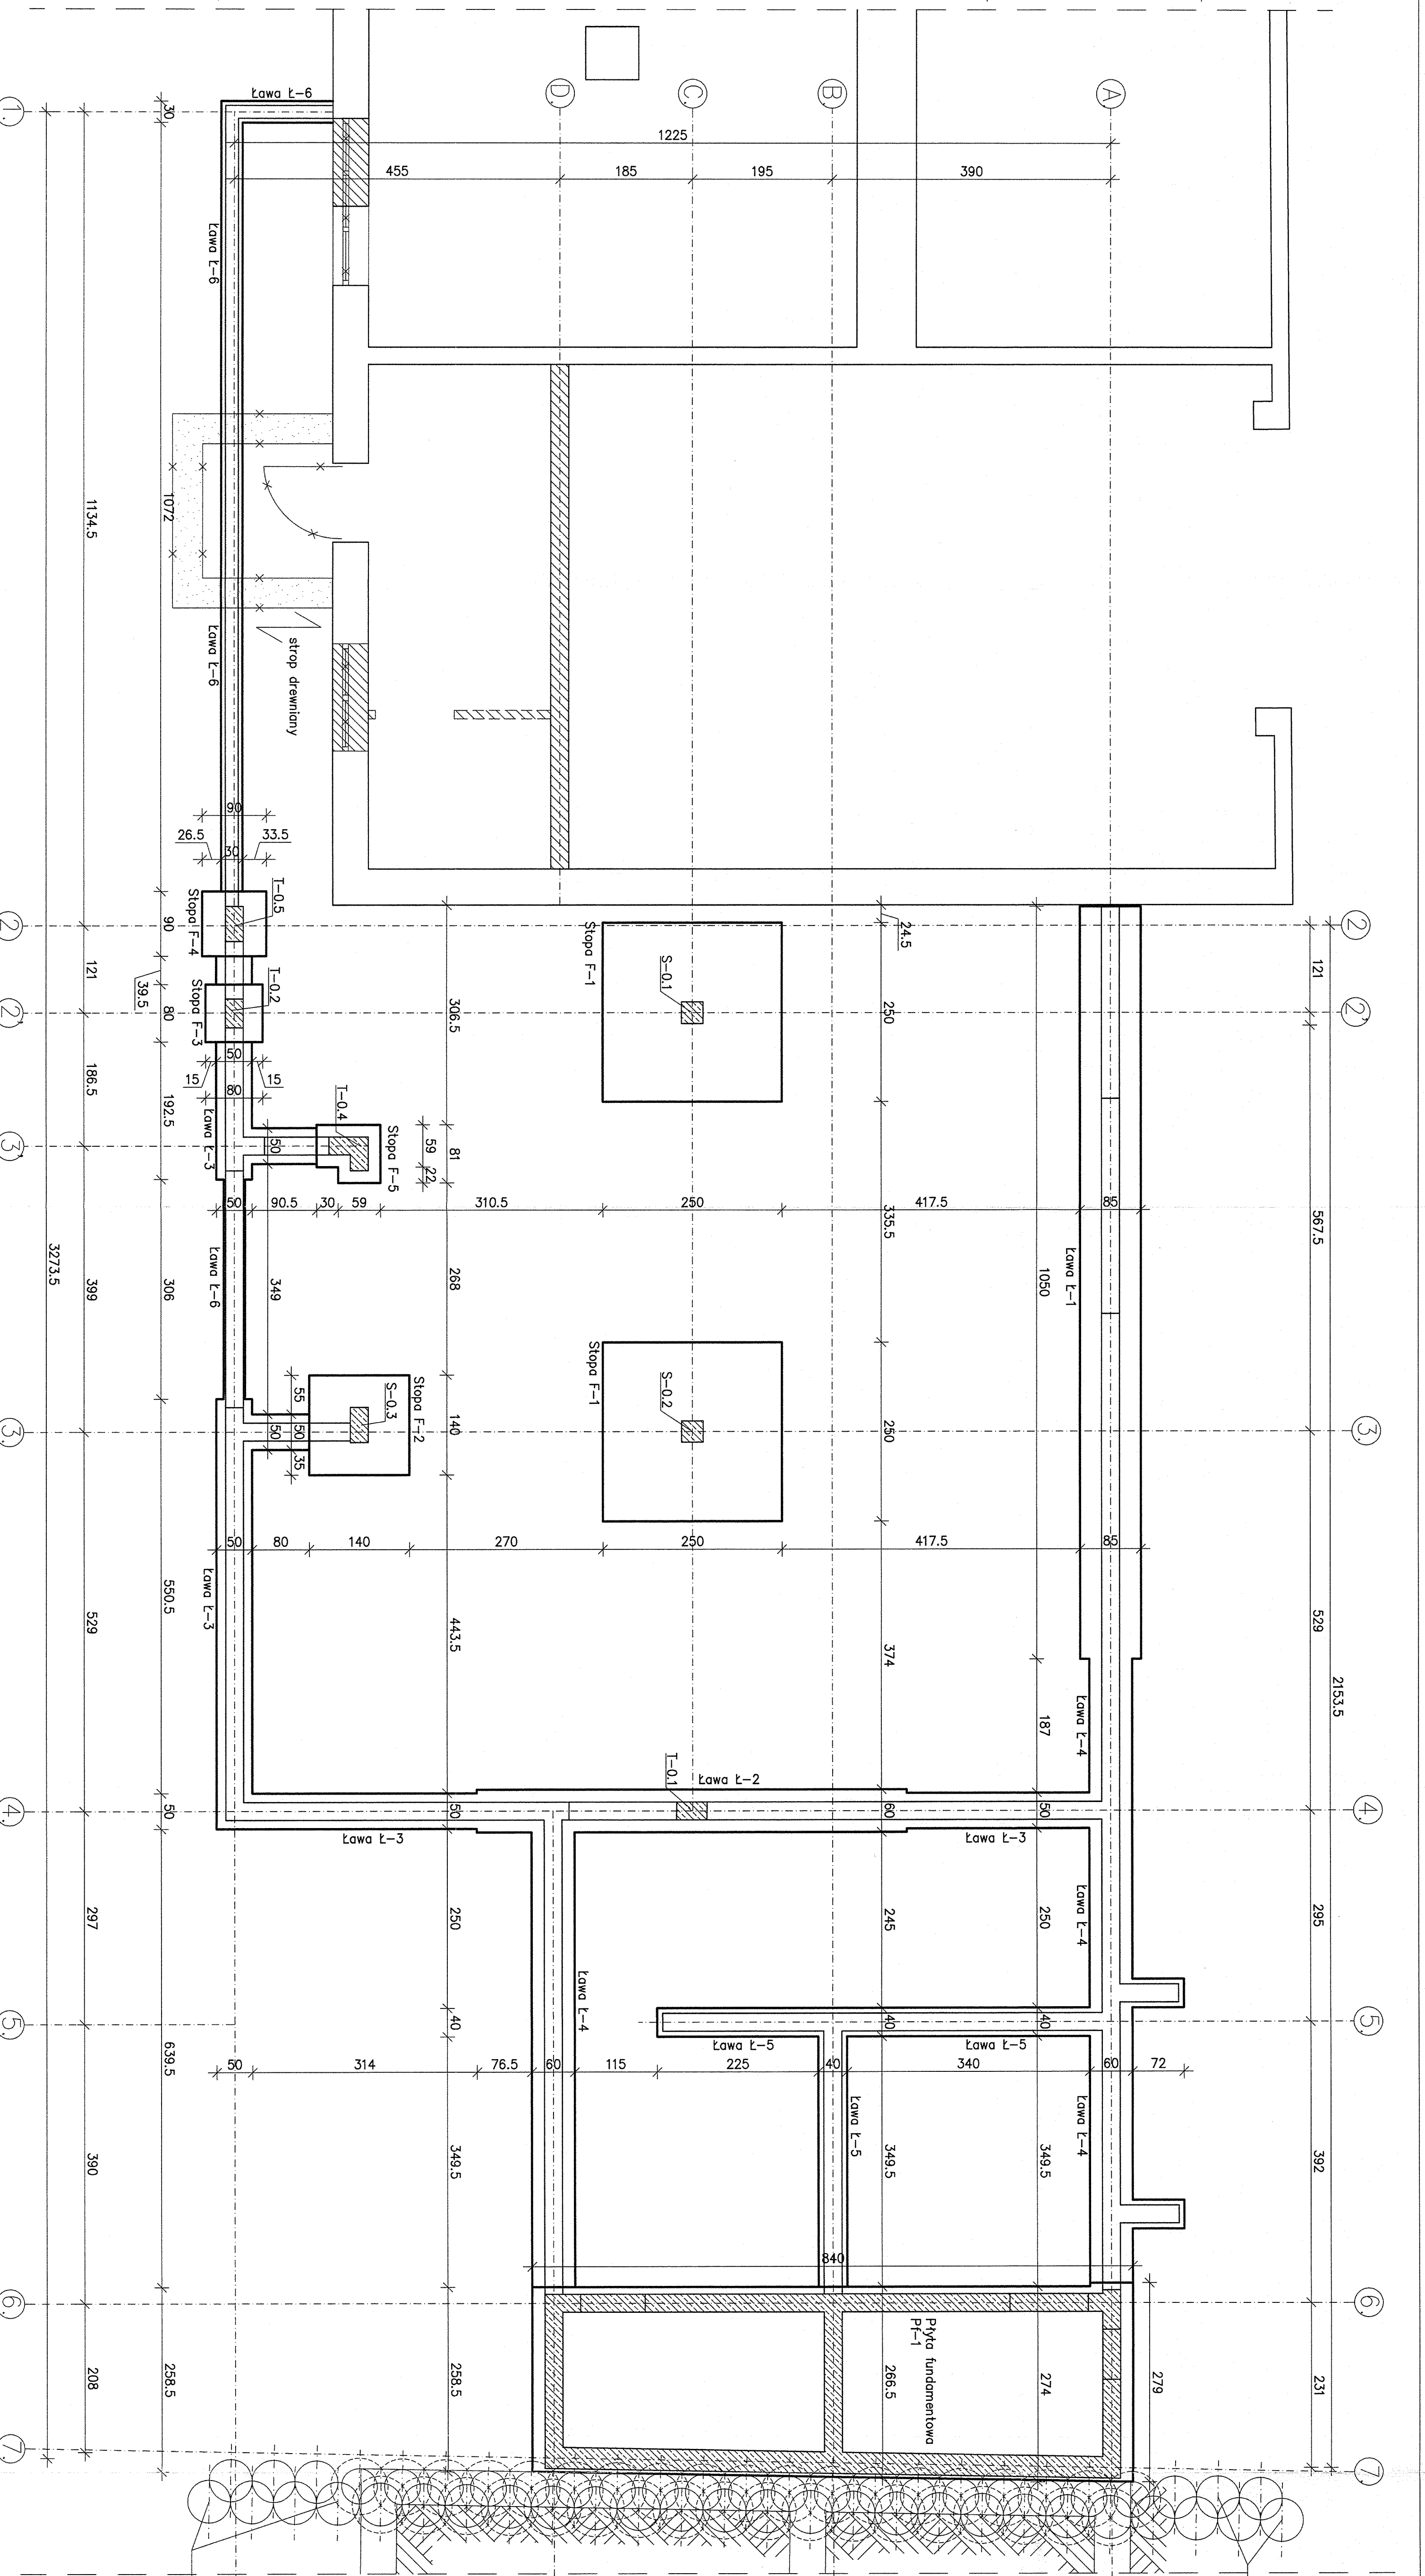

poza zakresem opracowania

poza zakresem opracowania

Kolumny pionowe

Kolumny pionowe

Kolumny pionowe

UWAGA* :
Kolumny iniekcyjne "jet grouting"
wykonane na podstawie oddzielnego
projektu opracowanego przez
firmę wykonującą wzmocnienie
fundamentu istniejącego budynku.

Drewno klasy C24
Otulina:
— od gruntu — 5 cm
— od betonu — 3 cm
Beton fundamentów:
C16/20 (B20)
Beton elementów konstrukcyjnych:
C20/25 (B25)

Stal # — AIII — B500SP
Stal Ø — AII — S235J

Legenda:

- Nowo projektowane elementy wyekwene
- Nowo projektowane ściany murowane

Wymiary i inne dane:

- 19 x 500mm (UWAGA*)
- 17 x 600mm (UWAGA*)

ALCON

www.alcon.pl

PROJEKTANT: mgr inż. Piotr Oponowicz

INŻ. MIKOŁAJ KWIATK

INŻ. PR. —


