


# MAPA DO CELÓW PROJEKTOWYCH

Skala 1: 500

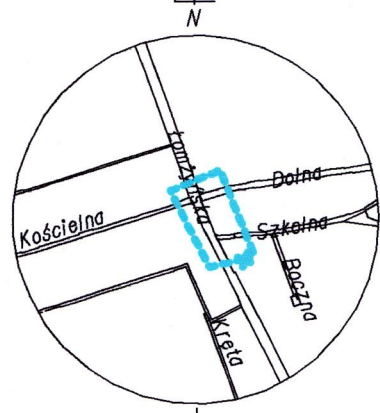

SZKIC ORIENTACYJNY


działka: 277, 278/2 PODGÓRZE 0027 pow. łomżyński woj.: podlaskie	Wykonawca: <b>USŁUGI GEODEZYJNE</b> <b>Włodzisław Rakowski</b> 18-400 Łomża, ul. Sikorskiego 211 tel. 088/216 01 30, 0 603 672 259 P. 450 082 350	Mapa do celów projektowych została sporządzona na podstawie mapy zasadniczej i pomiaru uzupełniającego z dn. 4.08.2012r. w zakresie linii:  układ poziomy 2000 układ wysokościowy Krasztad
Ark. 7.193.30.13.3.3.3.4 7.193.30.18.1.1.2	<b>GEODETA UPRAWNIONY</b> inż. Włodzisław Rakowski Poz. GUG IK 5456	
Mapa aktualna na dzień 4.08.2012 r.	Łomża, dn. 11.09.2012 r.	

STAROSTWO POWIATOWE W ŁOMŻY  
Powiatowy Ośrodek Dokumentacji  
Geodezyjnej i Kartograficznej  
W obszarze oznaczonym linią... dokonano  
aktualizacji treści mapy zasadniczej.  
Dokumenty z pomiaru uzupełniającego... do zasobu  
powiatowego w dniu 08.08.2012  
i zaświadczono pod nr 2053-55/2012  
Niniejsza mapa może służyć  
DO CELÓW PROJEKTOWYCH  
Projektowane obiekty budowlane wymagają pozwolenia na budo-  
wę podlegającego wytyczeniu i inwentaryzacji powykonawczej  
przez jednostki uprawnione do wykonywania prac geodezyjnych  
27.08.2012  
Łomża, dnia

**Geodeta**  
inż. Włodzisław Rakowski  
Poz. GUG IK 5456  
www.GUG.IG.N

WYLOTOWANO W: Starostwie Powiatowym w Łomży

Łomża, dnia 11.09.2012 r. Wykonawca: B. Kadziewski

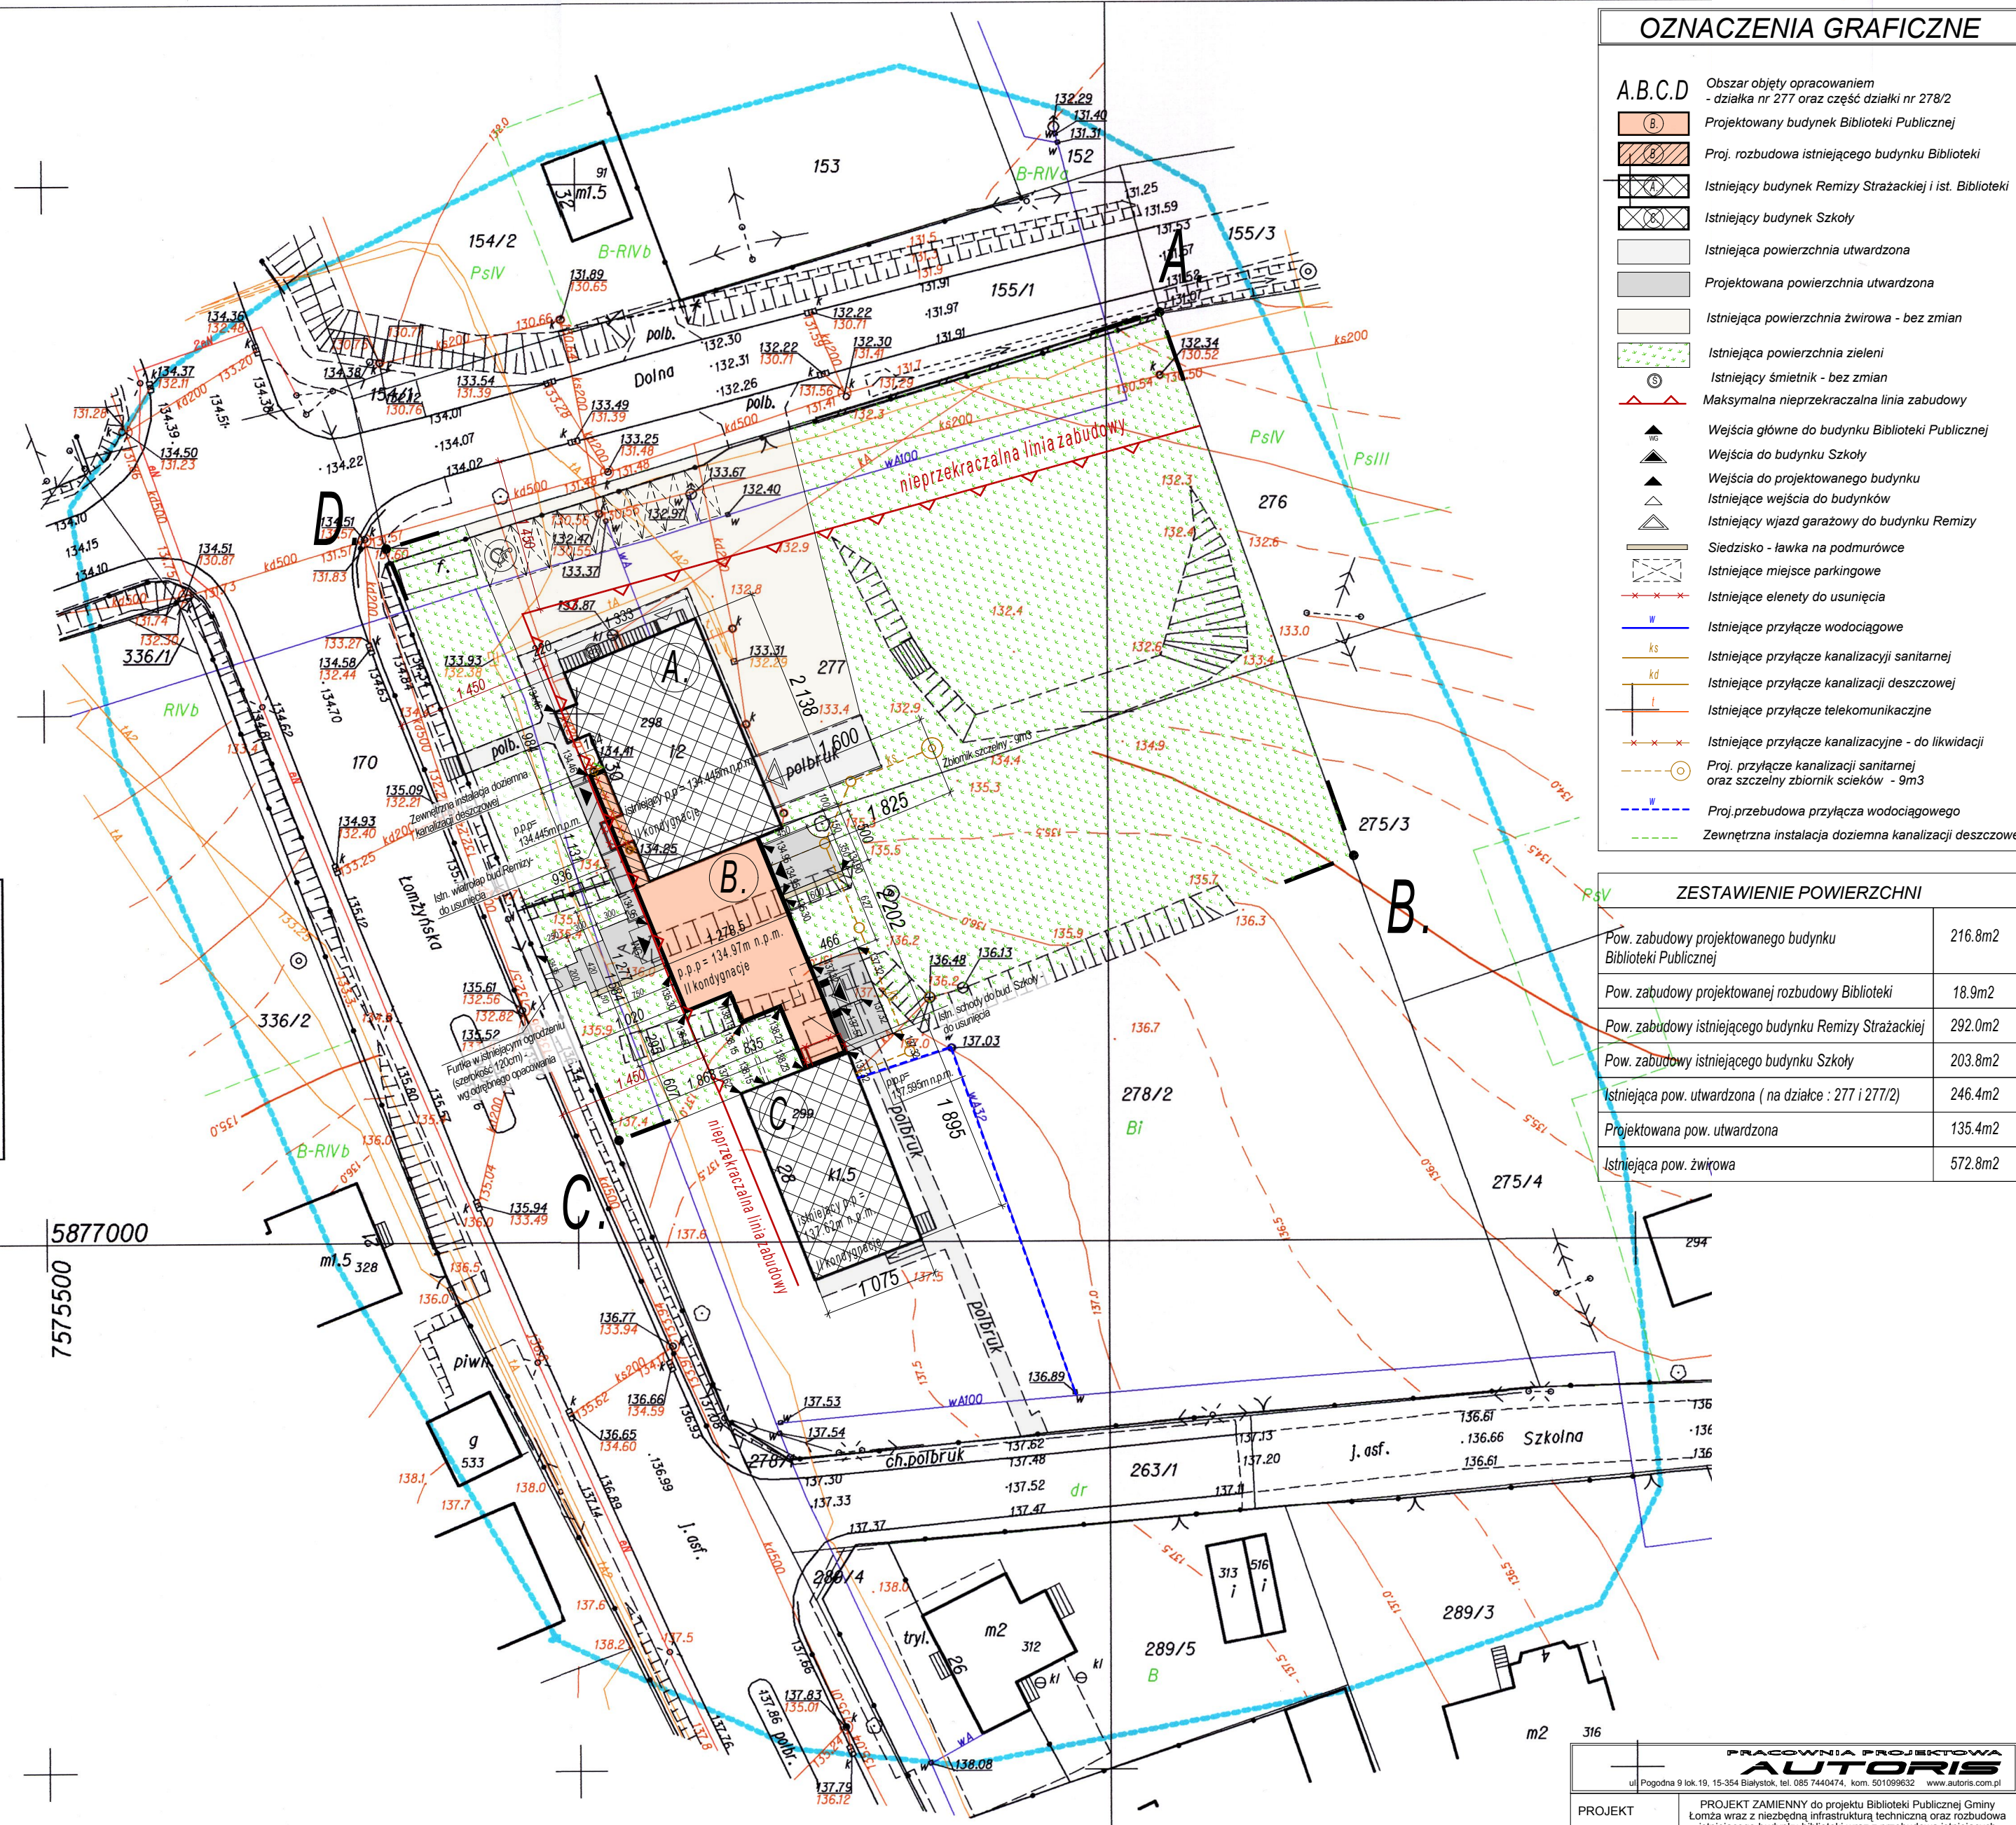

- ### OZNACZENIA GRAFICZNE
- A.B.C.D Obszar objęty opracowaniem  
- działka nr 277 oraz część działki nr 278/2
- (B) Projektowany budynek Biblioteki Publicznej
  - (A) Proj. rozbudowa istniejącego budynku Biblioteki
  - (C) Istniejący budynek Remizy Strażackiej i ist. Biblioteki
  - (D) Istniejący budynek Szkoły
  - (B) Istniejąca powierzchnia utwardzona
  - (A) Projektowana powierzchnia utwardzona
  - (C) Istniejąca powierzchnia żwirowa - bez zmian
  - (D) Istniejąca powierzchnia zieleni
  - (B) Istniejący śmietnik - bez zmian
  - (A) Maksymalna nieprzekraczalna linia zabudowy
  - (C) Wejścia główne do budynku Biblioteki Publicznej
  - (D) Wejścia do budynku Szkoły
  - (B) Wejścia do projektowanego budynku
  - (A) Istniejące wejścia do budynków
  - (C) Istniejący wjazd garażowy do budynku Remizy
  - (D) Siedzisko - ławka na podmurówce
  - (B) Istniejące miejsce parkingowe
  - (A) Istniejące ełenety do usunięcia
  - (C) Istniejące przyłącze wodociągowe
  - (D) Istniejące przyłącze kanalizacji sanitarnej
  - (B) Istniejące przyłącze kanalizacji deszczowej
  - (A) Istniejące przyłącze telekomunikacyjne
  - (C) Istniejące przyłącze kanalizacyjne - do likwidacji
  - (D) Proj. przyłącze kanalizacji sanitarnej oraz szczelny zbiornik ścieków - 9m3
  - (B) Proj. przebudowa przyłącza wodociągowego
  - (A) Zewnętrzna instalacja doziemna kanalizacji deszczowej

### ZESTAWIENIE POWIERZCHNI

Pow. zabudowy projektowanego budynku Biblioteki Publicznej	216.8m2
Pow. zabudowy projektowanej rozbudowy Biblioteki	18.9m2
Pow. zabudowy istniejącego budynku Remizy Strażackiej	292.0m2
Pow. zabudowy istniejącego budynku Szkoły	203.8m2
Istniejąca pow. utwardzona (na działce : 277 i 277/2)	246.4m2
Projektowana pow. utwardzona	135.4m2
Istniejąca pow. żwirowa	572.8m2

PRACOWNIA PROJEKTOWA <b>AUTORIS</b> ul. Pogodna 9 lok. 19, 15-364 Białystok, tel. 085 7440474, kom. 601099632 www.autoris.com.pl			
PROJEKT	PROJEKT ZAMIENNY do projektu Biblioteki Publicznej Gminy Łomża wraz z niezbędną infrastrukturą techniczną oraz rozbudową istniejącego budynku biblioteki wraz z przebudową istniejących pomieszczeń na potrzeby rozwoju kultury społeczeństwa lokalnego, w zakresie dostosowania dla osób niepełnosprawnych i kolorystyki elewacji, na terenie obejmującym działkę oznaczoną nr geod. 227 i część działki o nr geod. 278/2 położonym w wsi Podgórze gm. Łomża		
INWESTOR	Biblioteka Publiczna Gminy Łomża z/s w Podgórzu ul. Łomżyńska 30, 18-400 Łomża		
ARCHITEKTURA	AUTOR: mgr inż. arch. Dariusz Luniński BL-PKK16/2003 WSPÓŁPRACOWNIA: mgr inż. arch. Magdalena Lenkiewicz SPRAWDZAJĄCY: dr inż. arch. Janusz Grydel BL-PKK16/36/2004		
KONSTRUKCJA	mgr inż. Piotr Oponowicz PDL/0002/PKK11 SPRAWDZAJĄCY: inż. Mikołaj Kuźmiuk PDL/BO/0794/01		
INST. SANITARNE	mgr inż. Andrzej Zmiejko BL/12/88 SPRAWDZAJĄCY: mgr inż. Robert Wojciech Jurasz BI/75/90		
INST. ELEKTR.	mgr inż. Michał Kuczyński PDL/0137/PKK/08 SPRAWDZAJĄCY: inż. Rafał Karkarek PDL/0076/PKK/09		
DATA	2013-04-24	SKALA	1:500
		NR RYSUNKU	01
		TYTUŁ RYSUNKU	PROJEKT ZAGOSPOD. - BEZ ZMIAN