


istn. utworzenie z polbruku

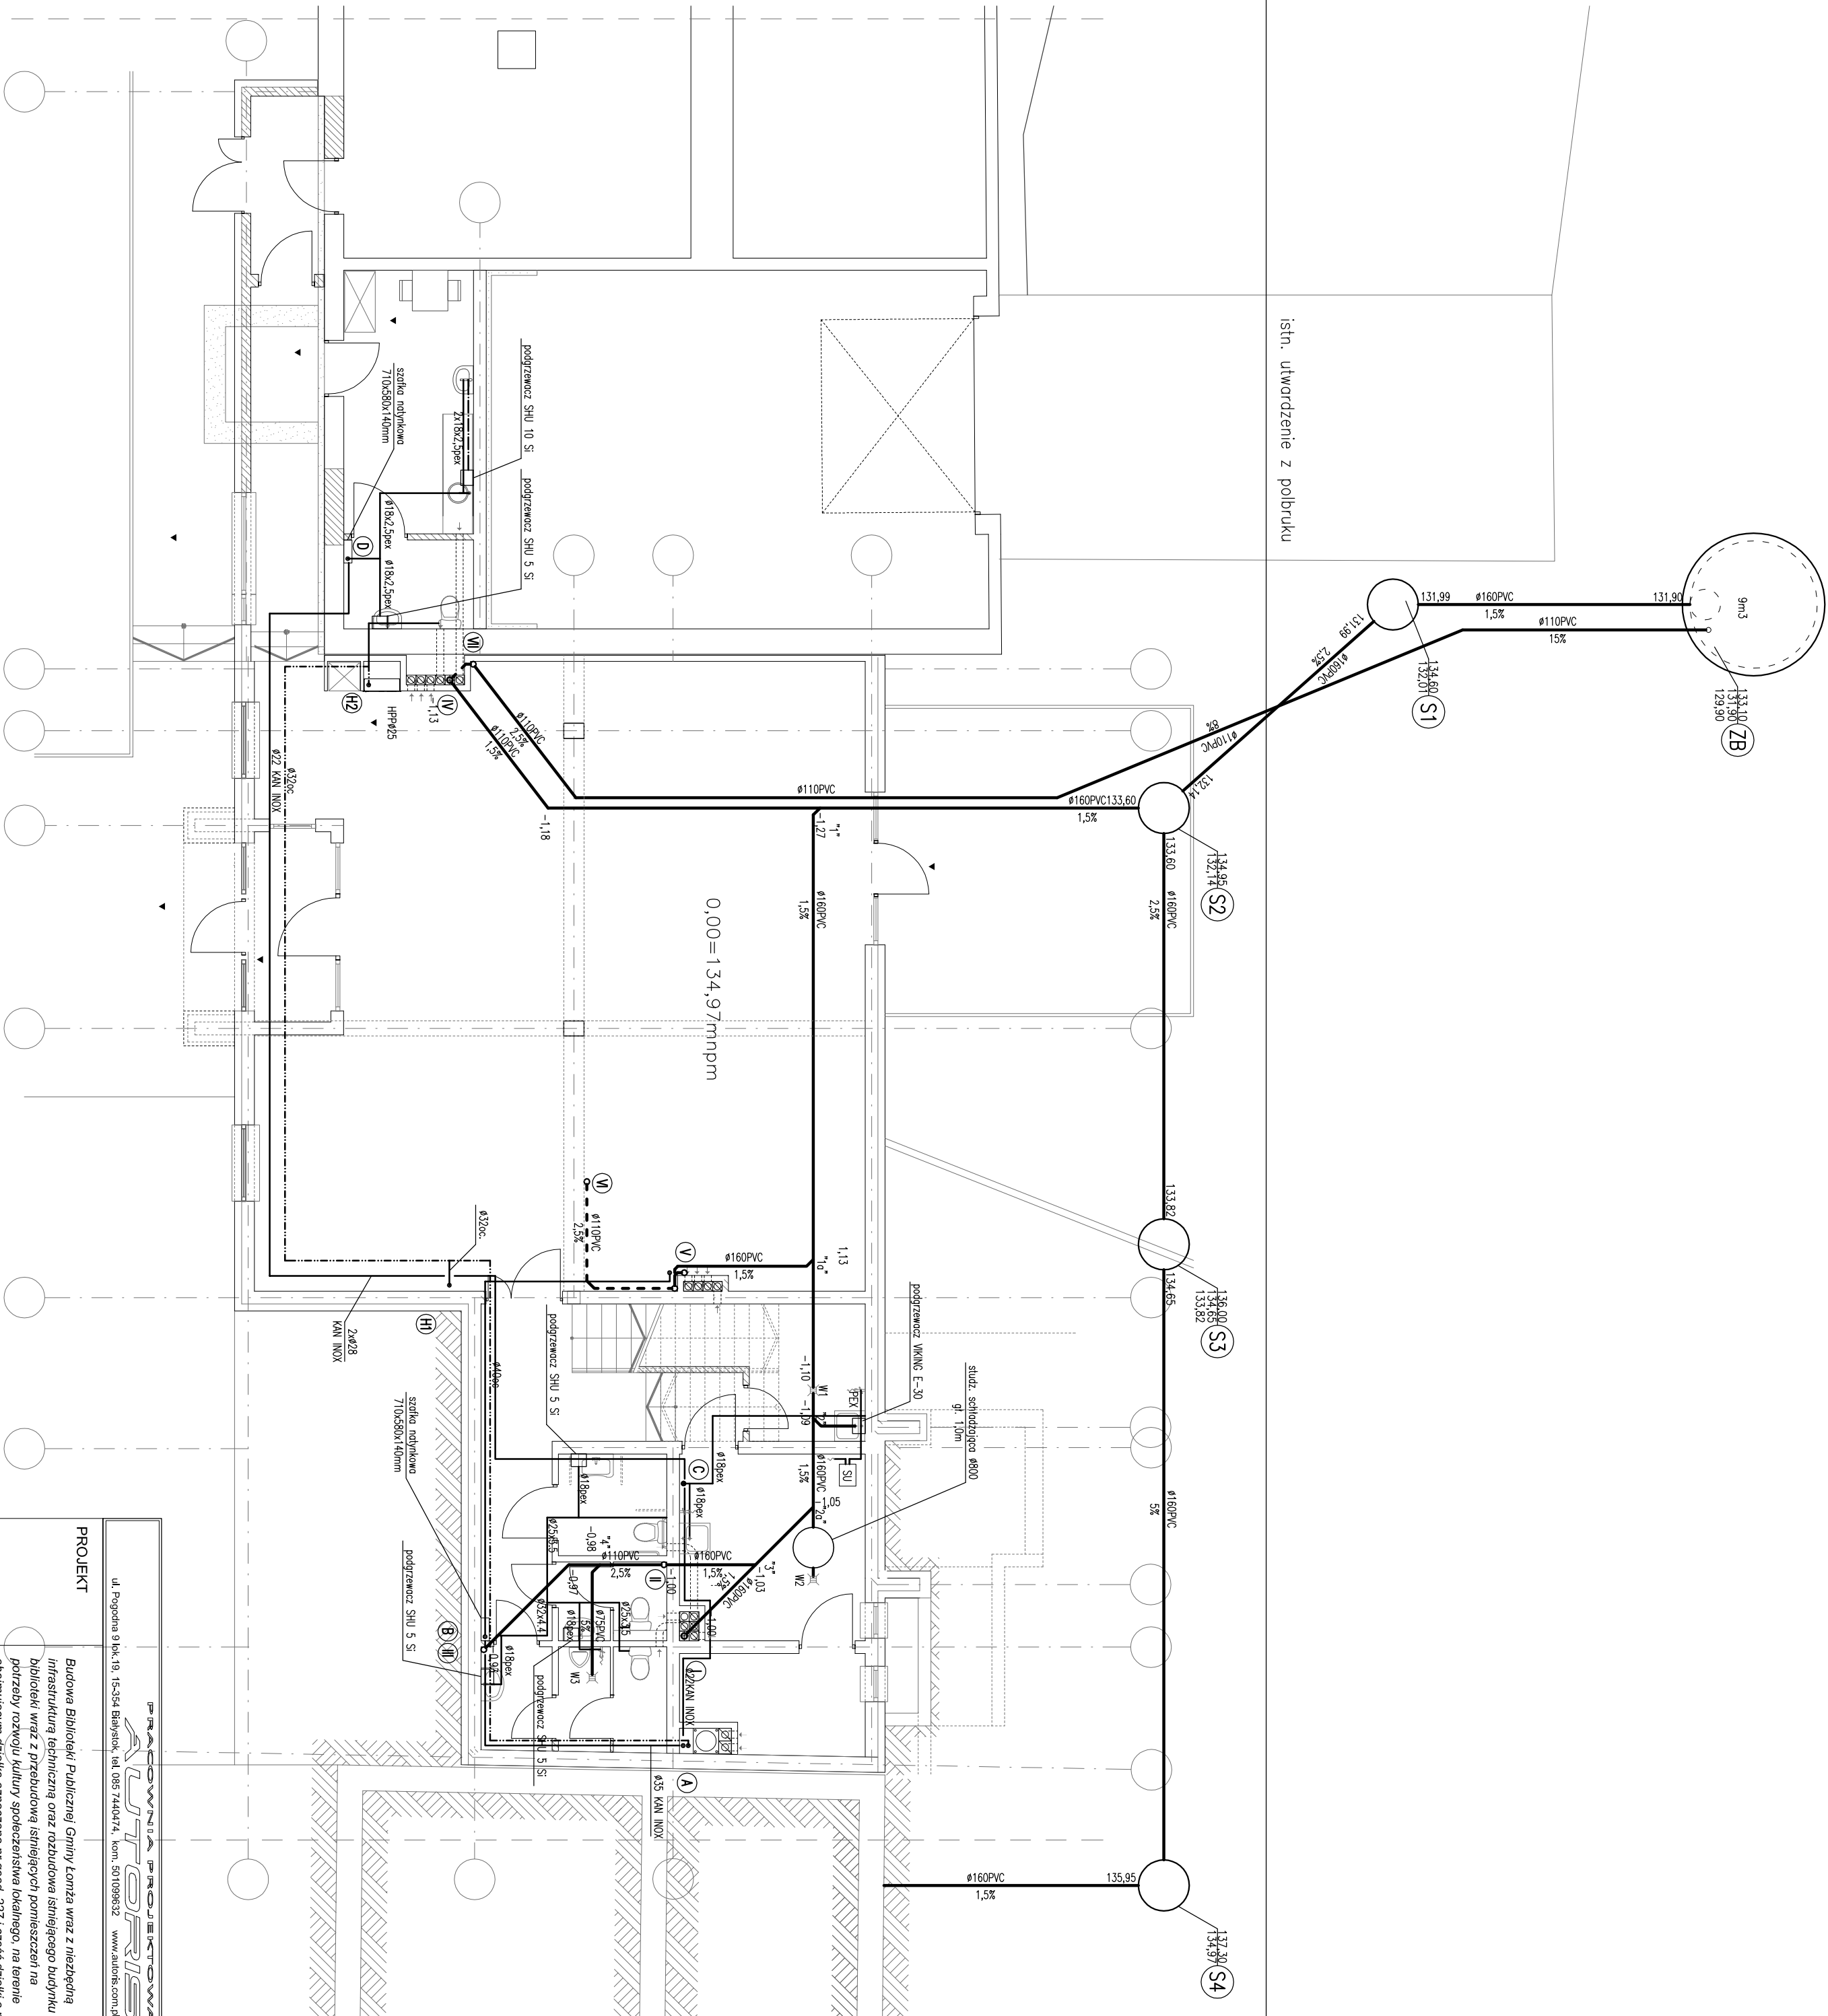

PRACOWNIA PROJEKTOWA AUTOPROJEKT	
ul. Pogodna 9 lok.19, 15-554 Białystok, tel.085 7440474, kom. 501099632 www.autopros.com.pl	

PROJEKT

Budowa Biblioteki Publicznej Gminy Łomża wraz z niezbędną infrastrukturą techniczną oraz rozbudowa istniejącego budynku biblioteki wraz z przebudową istniejących pomieszczeń na potrzeby rozwoju kultury społeczeństwa lokalnego, na terenie obejmującym działkę oznaczoną nr geod. 227 i część działki o nr geod. 278/2 położonym w wsi Podgórze gm.Łomża

INWESTOR	Biblioteka Publiczna Gminy Łomża z/s w Podgórzu ul.Ciemiężyńska 50, 18-400 Łomża
PROJEKTANT	mgr inż. Robert Wojciech Jurek BI/75/90
SPRAWDZAJĄCY	mgr inż. Robert Wojciech Jurek BI/75/90
DATA	2012-10-02
NR RYSUNKU	IS.2
TYTUŁ RYSUNKU	Rzut przyziemio instalacji wod-kan.